



UNIVERSIDAD DE LOS LLANOS

PROYECTO:

DOTACIÓN DE ESPACIOS PARA LA IMPLEMENTACIÓN DE LA SALA DE EXHIBICIÓN DEL MUSEO HISTORIA NATURAL UNILLANOS Y LUDOTECA INFANTIL EN DESARROLLO DEL PROYECTO IMPLANTACIÓN DE ESCENARIOS PARA LA APROPIACIÓN SOCIAL DEL CONOCIMIENTO EN LA UNIDAD RURAL RESTREPO, DE LA UNIVERSIDAD DE LOS LLANOS (FASE 1), SEGÚN FECHA BPUNJ VIAC 02 2604 2022

PREDIO: UNIVERSIDAD DE LOS LLANOS SEDE RESTREPO, META

LOCALIZACIÓN:

RESTREPO - META

PROYECTO:

ARQUITECTONICO

PROPIETARIO:

RECTOR: CHARLES ROBIN AROSA CARRERA

UNIVERSIDAD DE LOS LLANOS
NIT 892000757-3

CONTRATISTA:

DIGITALIZACION:

ARQUITECTA MARÍA FERNANDA ÁLVAREZ
C.C 1121935416

OBSERVACIONES

CONTENIDO:

FACHADA LATERAL IZQUIERDA
FACHADA LATERAL DERECHA
CORTE TRANSVERSAL

ARCHIVO AUTOCAD:

N° DE PLANOS:

3 DE 4


AÑO:

2023


ESCALA:

1:50


VERSION-1

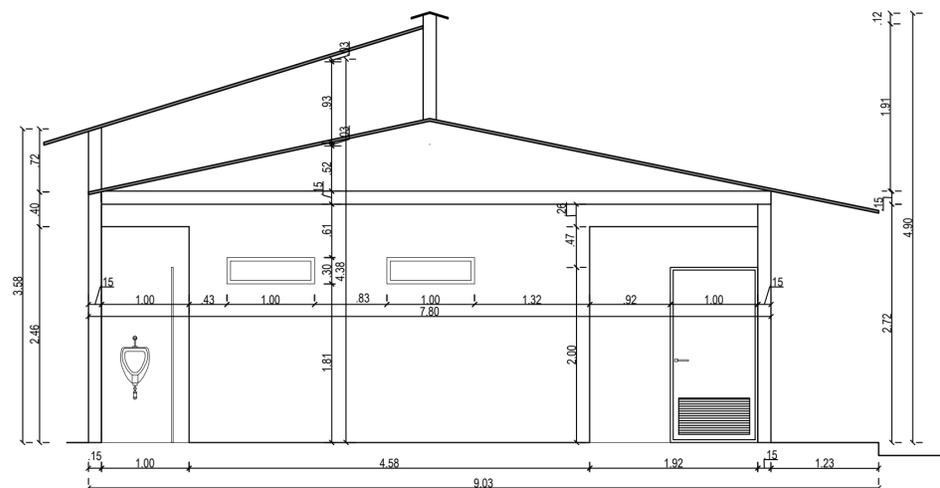


FACHADA LATERAL IZQUIERDA

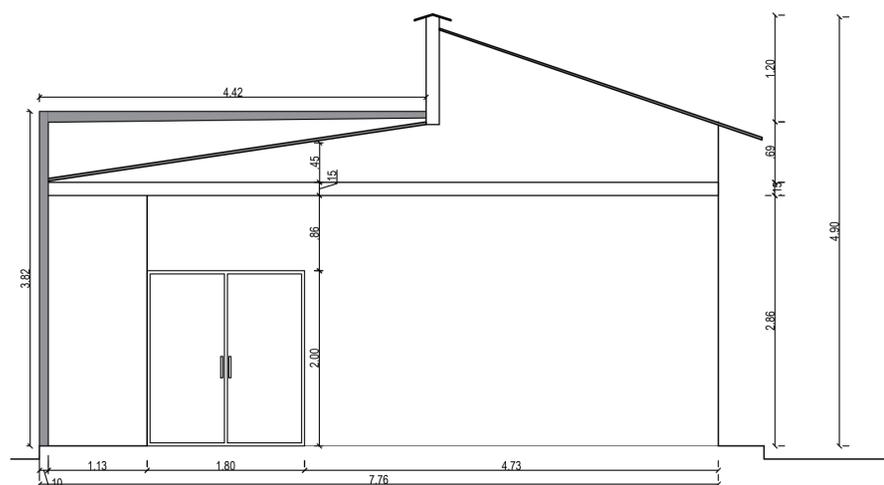


FACHADA LATERAL DERECHA

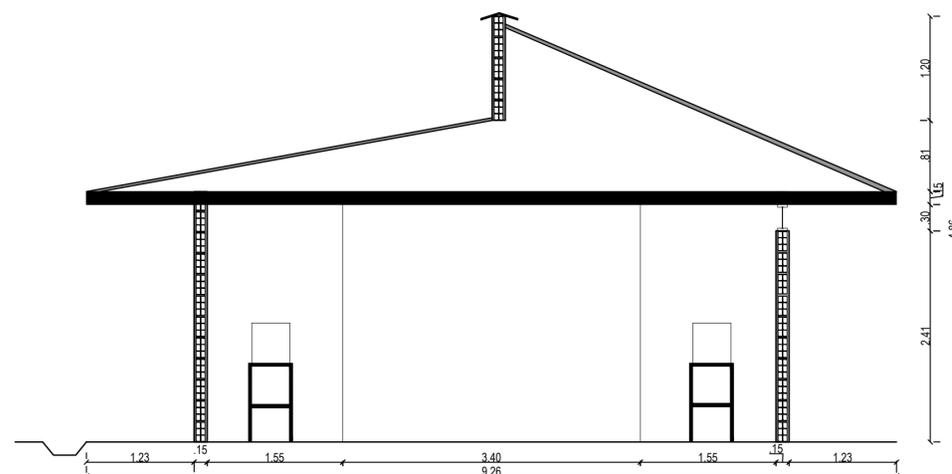


CORTE TRANSVERSAL

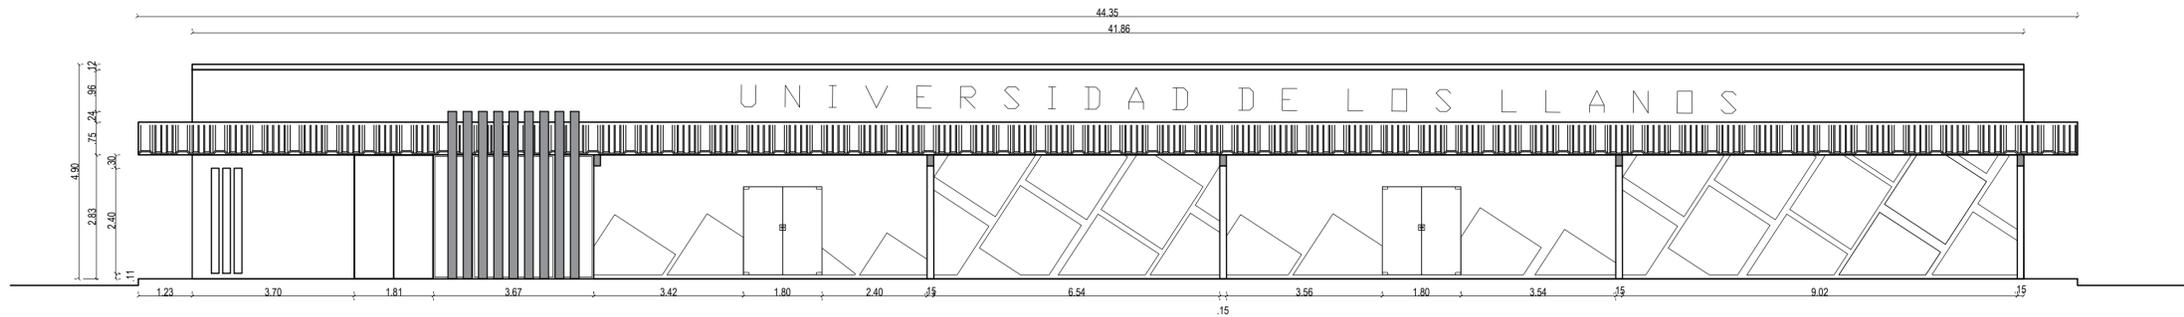

FACHADA PRINCIPAL

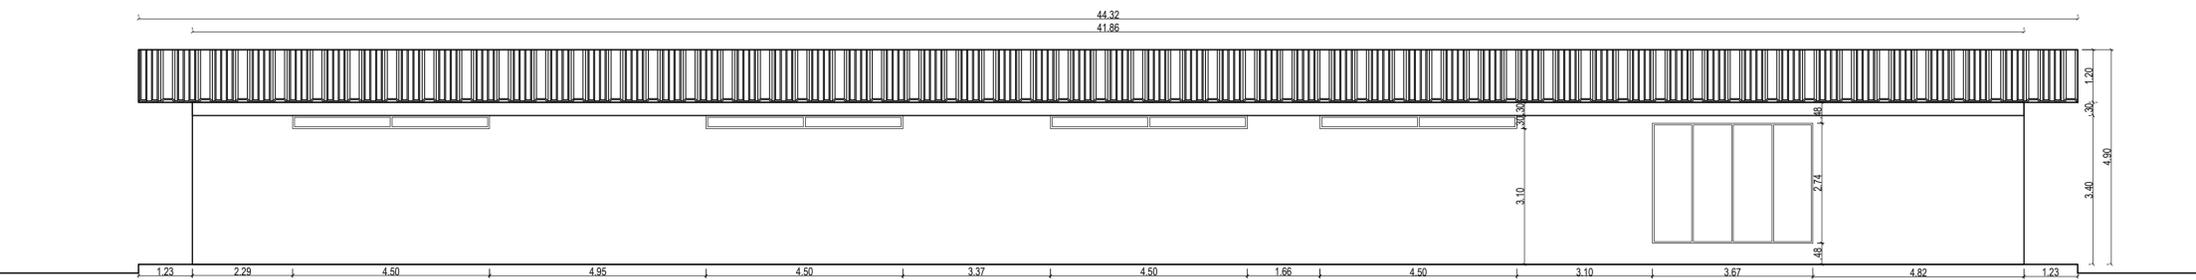

FACHADA POSTERIOR

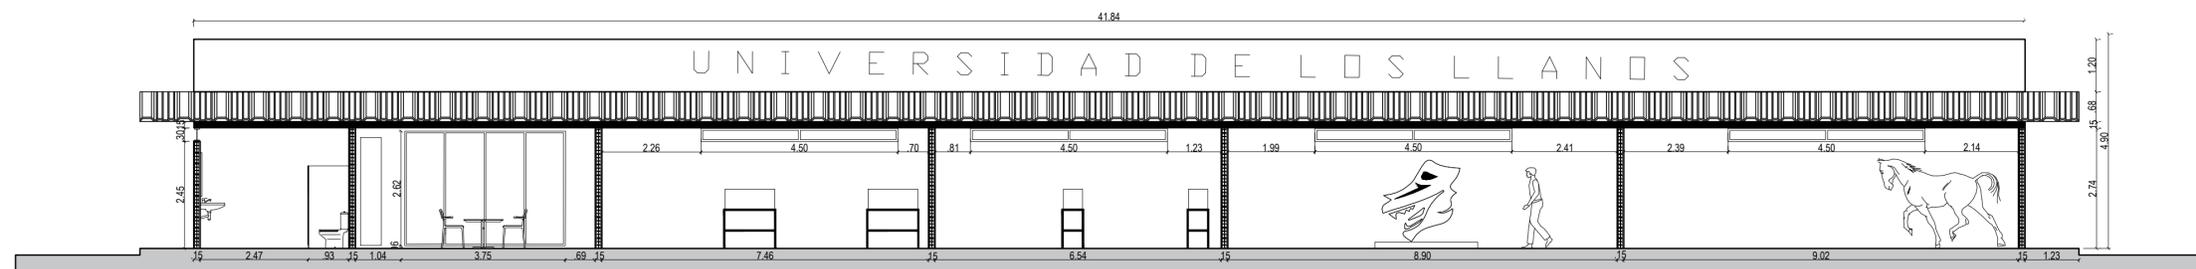

CORTE LONGITUDINAL

PROYECTO:

DOTACIÓN DE ESPACIOS PARA LA IMPLEMENTACIÓN DE LA SALA DE EXHIBICIÓN DEL MUSEO HISTORIA NATURAL UNILLANOS Y LUDOTECA INFANTIL EN DESARROLLO DEL PROYECTO 'IMPLANTACIÓN DE ESCENARIOS PARA LA APROPIACIÓN SOCIAL DEL CONOCIMIENTO EN LA UNIDAD RURAL RESTREPO, DE LA UNIVERSIDAD DE LOS LLANOS (FASE 1), SEGÚN FECHA BPUNI VIAC 02 2604 2022

PREDIO: UNIVERSIDAD DE LOS LLANOS SEDE RESTREPO, META

LOCALIZACIÓN:
RESTREPO - META

PROYECTO:
ARQUITECTONICO

PROPIETARIO:

RECTOR: CHARLES ROBIN AROSA CARRERA

UNIVERSIDAD DE LOS LLANOS
NIT 892000757-3

CONTRATISTA:

DIGITALIZACION:
ARQUITECTA MARÍA FERNANDA ÁLVAREZ
C.C 1121935416

OBSERVACIONES

CONTENIDO:
FACHADA PRINCIPAL
FACHADA POSTERIOR
CORTE LONGITUDINAL


ARCHIVO AUTOCAD:

N° DE PLANOS:

2 DE 4

AÑO: 2023
ESCALA: 1:100

VERSION-1

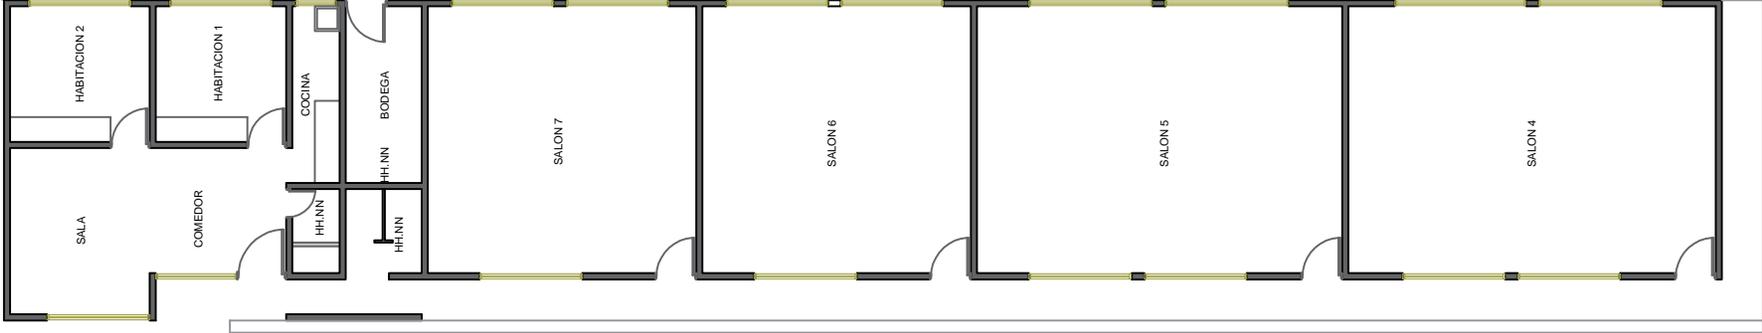



UNIVERSIDAD DE LOS LLANOS

PROYECTO:

DOTACIÓN DE ESPACIOS PARA LA IMPLEMENTACIÓN DE LA SALA DE EXHIBICIÓN DEL MUSEO HISTORIA NATURAL UNILLANOS Y LUDOTECA INFANTIL EN DESARROLLO DEL PROYECTO IMPLANTACIÓN DE ESCENARIOS PARA LA APROPIACIÓN SOCIAL DEL CONOCIMIENTO EN LA UNIDAD RURAL RESTREPO, DE LA UNIVERSIDAD DE LOS LLANOS (FASE 1), SEGÚN FECHA BPUNI VIAC 02 2604 2022

PREDIO: UNIVERSIDAD DE LOS LLANOS SEDE RESTREPO, META

LOCALIZACIÓN:

RESTREPO - META

PROYECTO:

ARQUITECTONICO

PROPIETARIO:

RECTOR: CHARLES ROBIN AROSA CARRERA

UNIVERSIDAD DE LOS LLANOS
NIT 892000757-3

CONTRATISTA:

DIGITALIZACION:

ARQUITECTA MARÍA FERNANDA ÁLVAREZ
C.C 1121935416

OBSERVACIONES

CONTENIDO:

PLANTA ARQUITECTÓNICA

ARCHIVO AUTOCAD:

N° DE PLANOS:

1 DE 4


AÑO:

2023

ESCALA:

1:100

VERSION-1

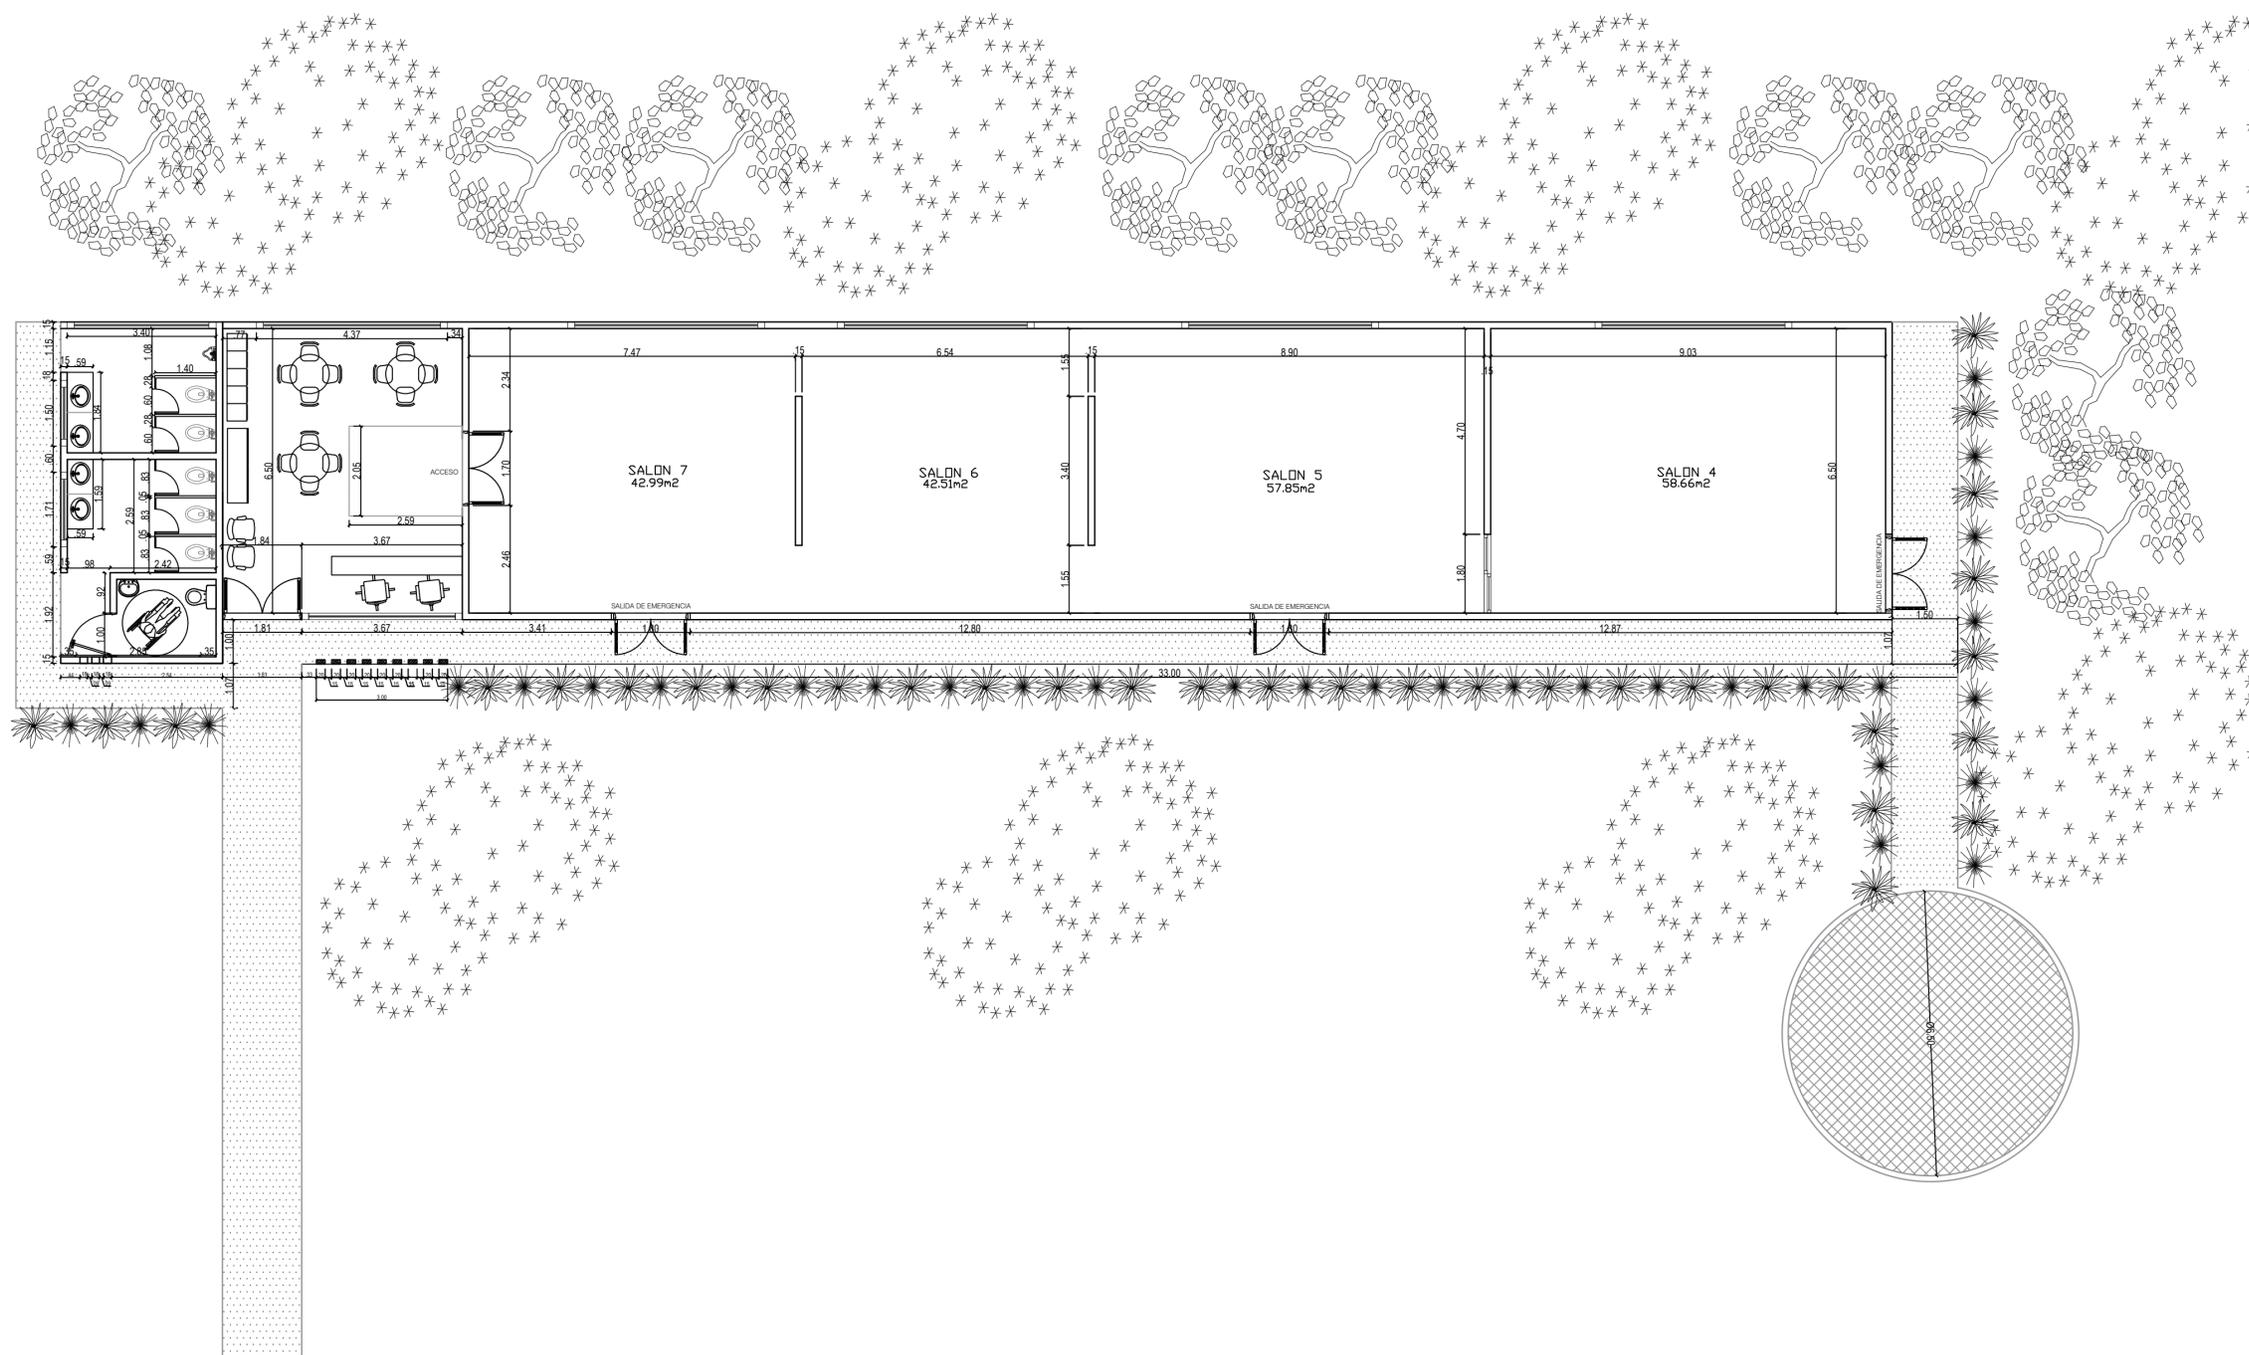

PLANO ARQUITECTÓNICO



PROYECTO:
DOTACIÓN DE ESPACIOS PARA LA IMPLEMENTACIÓN DE LA SALA DE EXHIBICIÓN DEL MUSEO HISTORIA NATURAL UNILLANOS Y LUDOTECA INFANTIL EN DESARROLLO DEL PROYECTO
IMPLANTACIÓN DE ESCENARIOS PARA LA APROPIACIÓN SOCIAL DEL CONOCIMIENTO EN LA UNIDAD RURAL RESTREPO, DE LA UNIVERSIDAD DE LOS LLANOS (FASE 1), SEGÚN FECHA BPUNI VIAC 02 2604 2022

PREDIO: UNIVERSIDAD DE LOS LLANOS SEDE RESTREPO, META

LOCALIZACIÓN:
RESTREPO - META

PROYECTO:
ARQUITECTONICO

PROPIETARIO:
RECTOR: CHARLES ROBIN AROSA CARRERA
UNIVERSIDAD DE LOS LLANOS
NIT 892000757-3


CONTRATISTA:
DIGITALIZACION:
ARQUITECTA MARÍA FERNANDA ÁLVAREZ
C.C 1121935416

OBSERVACIONES

CONTENIDO:
PLANTA ARQUITECTÓNICA

ARCHIVO AUTOCAD:
N° DE PLANOS:
1 DE 4
AÑO: 2023
ESCALA: 1:100

VERSION-1

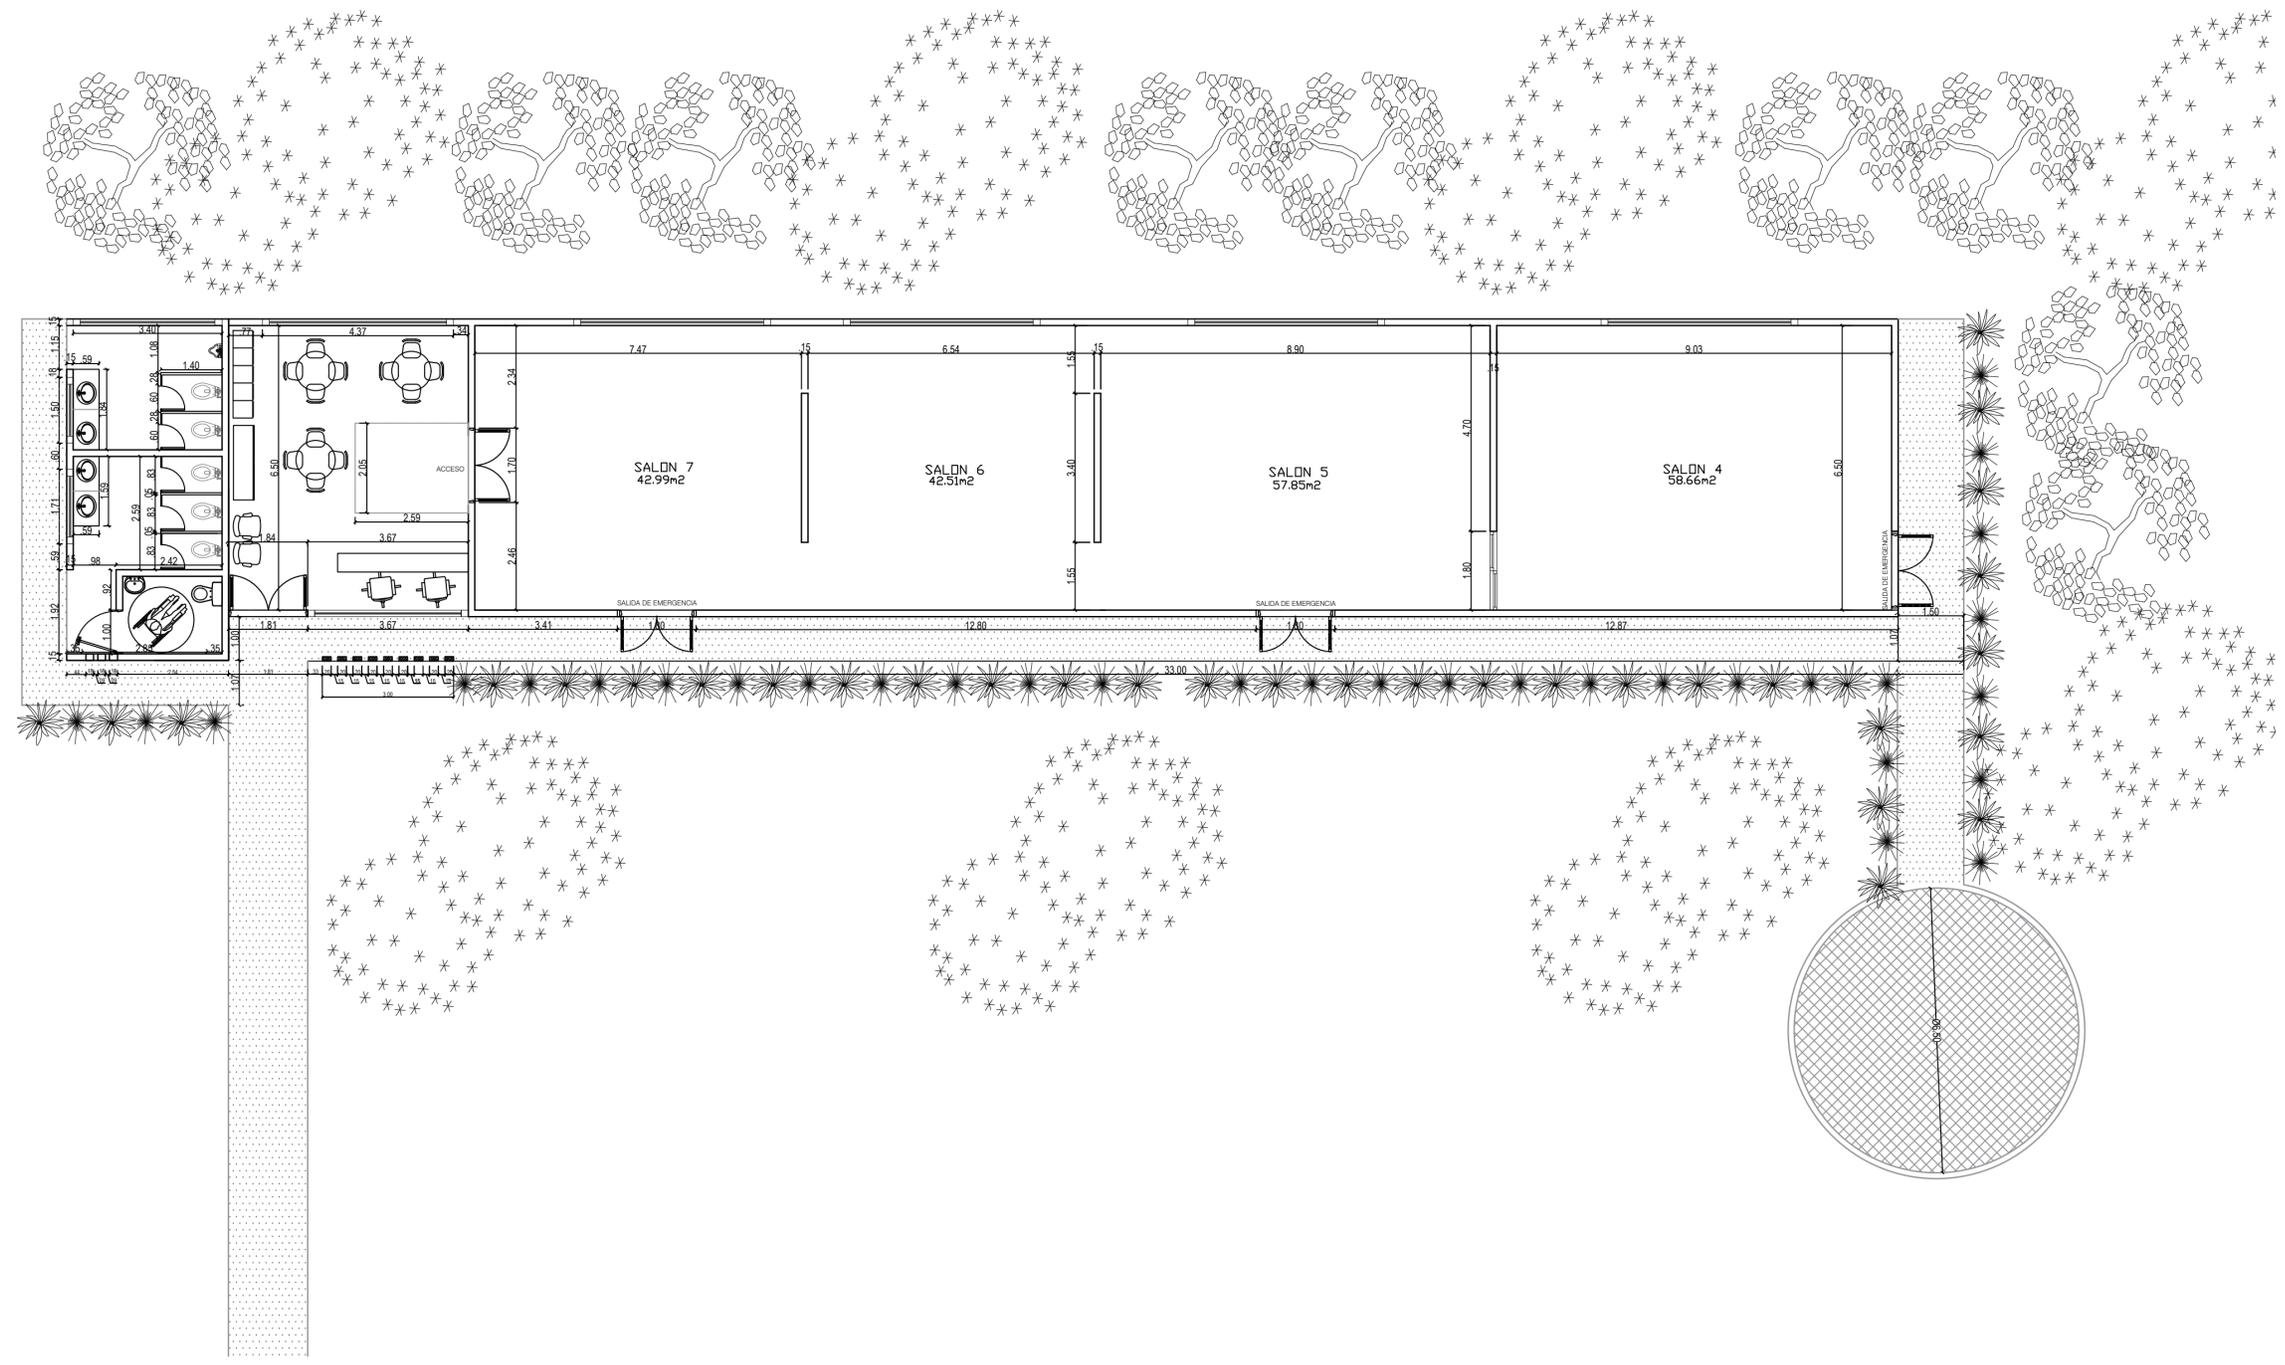

PLANO ARQUITECTÓNICO