



VISTA LATERAL IZQUIERDA

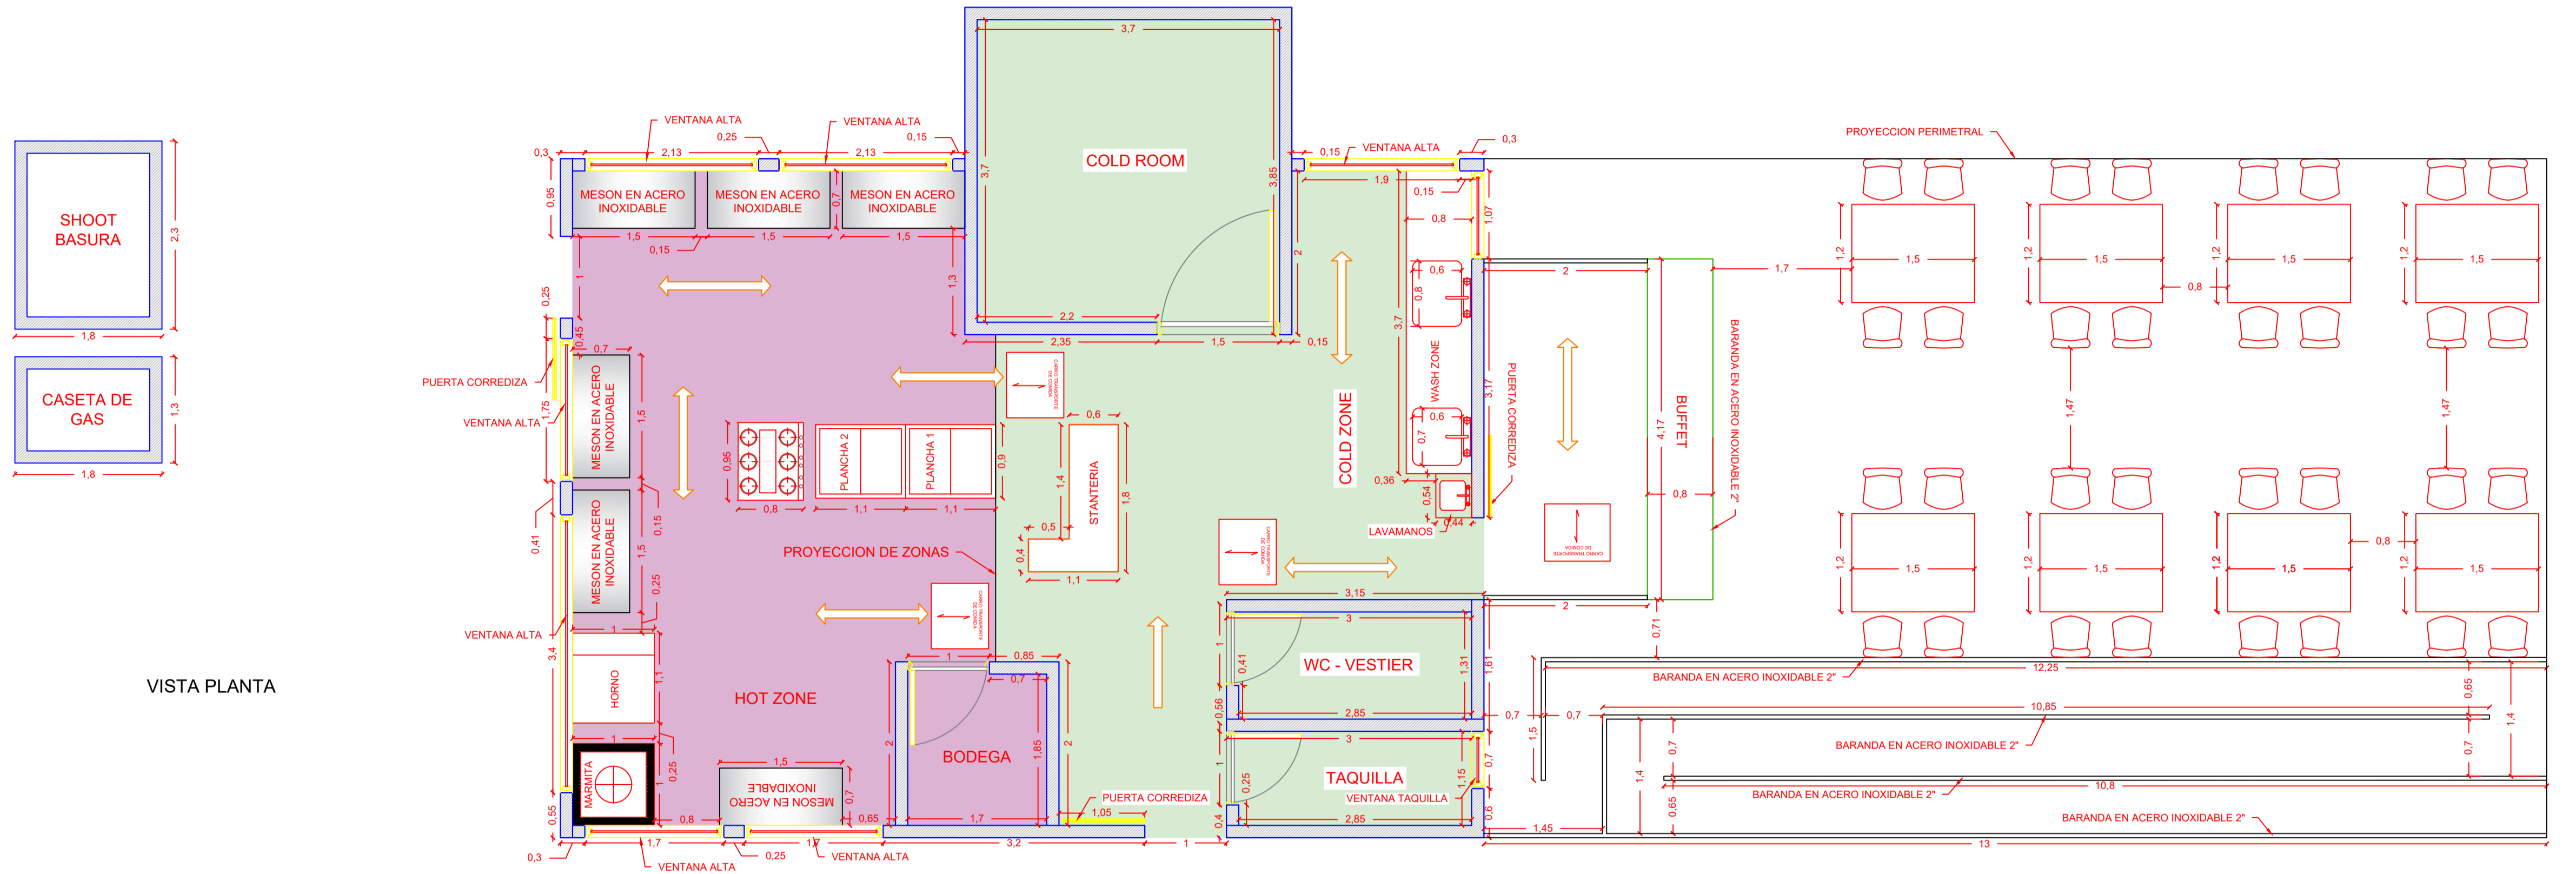

VISTA PLANTA

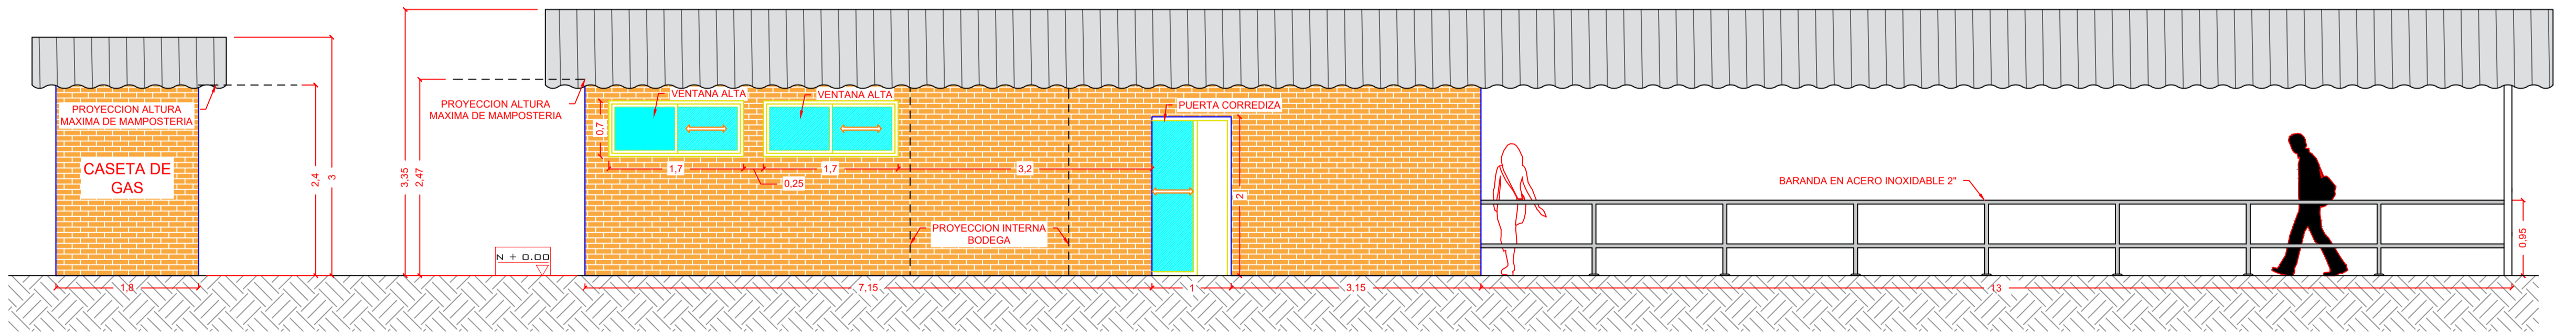

VISTA LATERAL DERECHA