



UNIVERSIDAD DE LOS LLANOS

NOMBRE DEL PROYECTO:

REMODELACIÓN DEL AUDITORIO JAIME GARZÓN DEL CAMPUS SAN ANTONIO DE LA UNIVERSIDAD DE LOS LLANOS

VISTO BURO: UNIVERSIDAD DE LOS LLANOS

[Signature]

ING. HIGINIO CASTRO HERNÁNDEZ
PROFESIONAL CONTRATISTA

DESGO: UNIVERSIDAD DE LOS LLANOS
OFICINA DE PLANEACIÓN
EQUIPO DE INFRAESTRUCTURA


[Signature]

ARQ. ESTEFANY ANDREA ZABALA RAMOS
PROFESIONAL CONTRATISTA

OBSERVACIONES	FECHA

NOTA:
Este documento y toda su información, conceptos, diseños y notas contenidas en el son propiedad intelectual del arquitecto. Por lo tanto no podrán ser copiadas o reproducidas sin su consentimiento escrito.
El arquitecto no se hace responsable por la ejecución de la obra, solo se hace responsable por la información contenida en los planos.

LOCALIZACIÓN ARQUITECTÓNICA

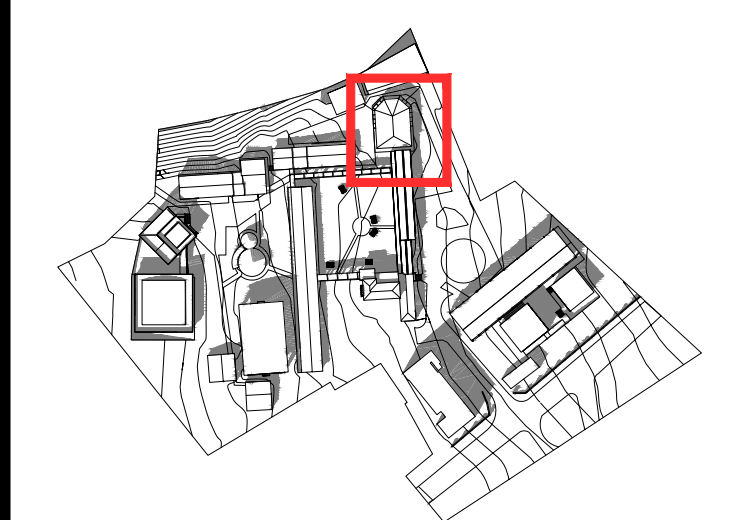


**MUNICIPIO DE VILLAVICENCIO
CAMPUS SAN ANTONIO**

CONTENIDO:


PLANTA ARQUITECTÓNICA
PLANTA DE CUBIERTA
CORTES
FACHADAS

FECHA: SEPTIEMBRE DE 2020 ESCALA: 1 : 100


PLANO No.: **ARQ-1** DE 2

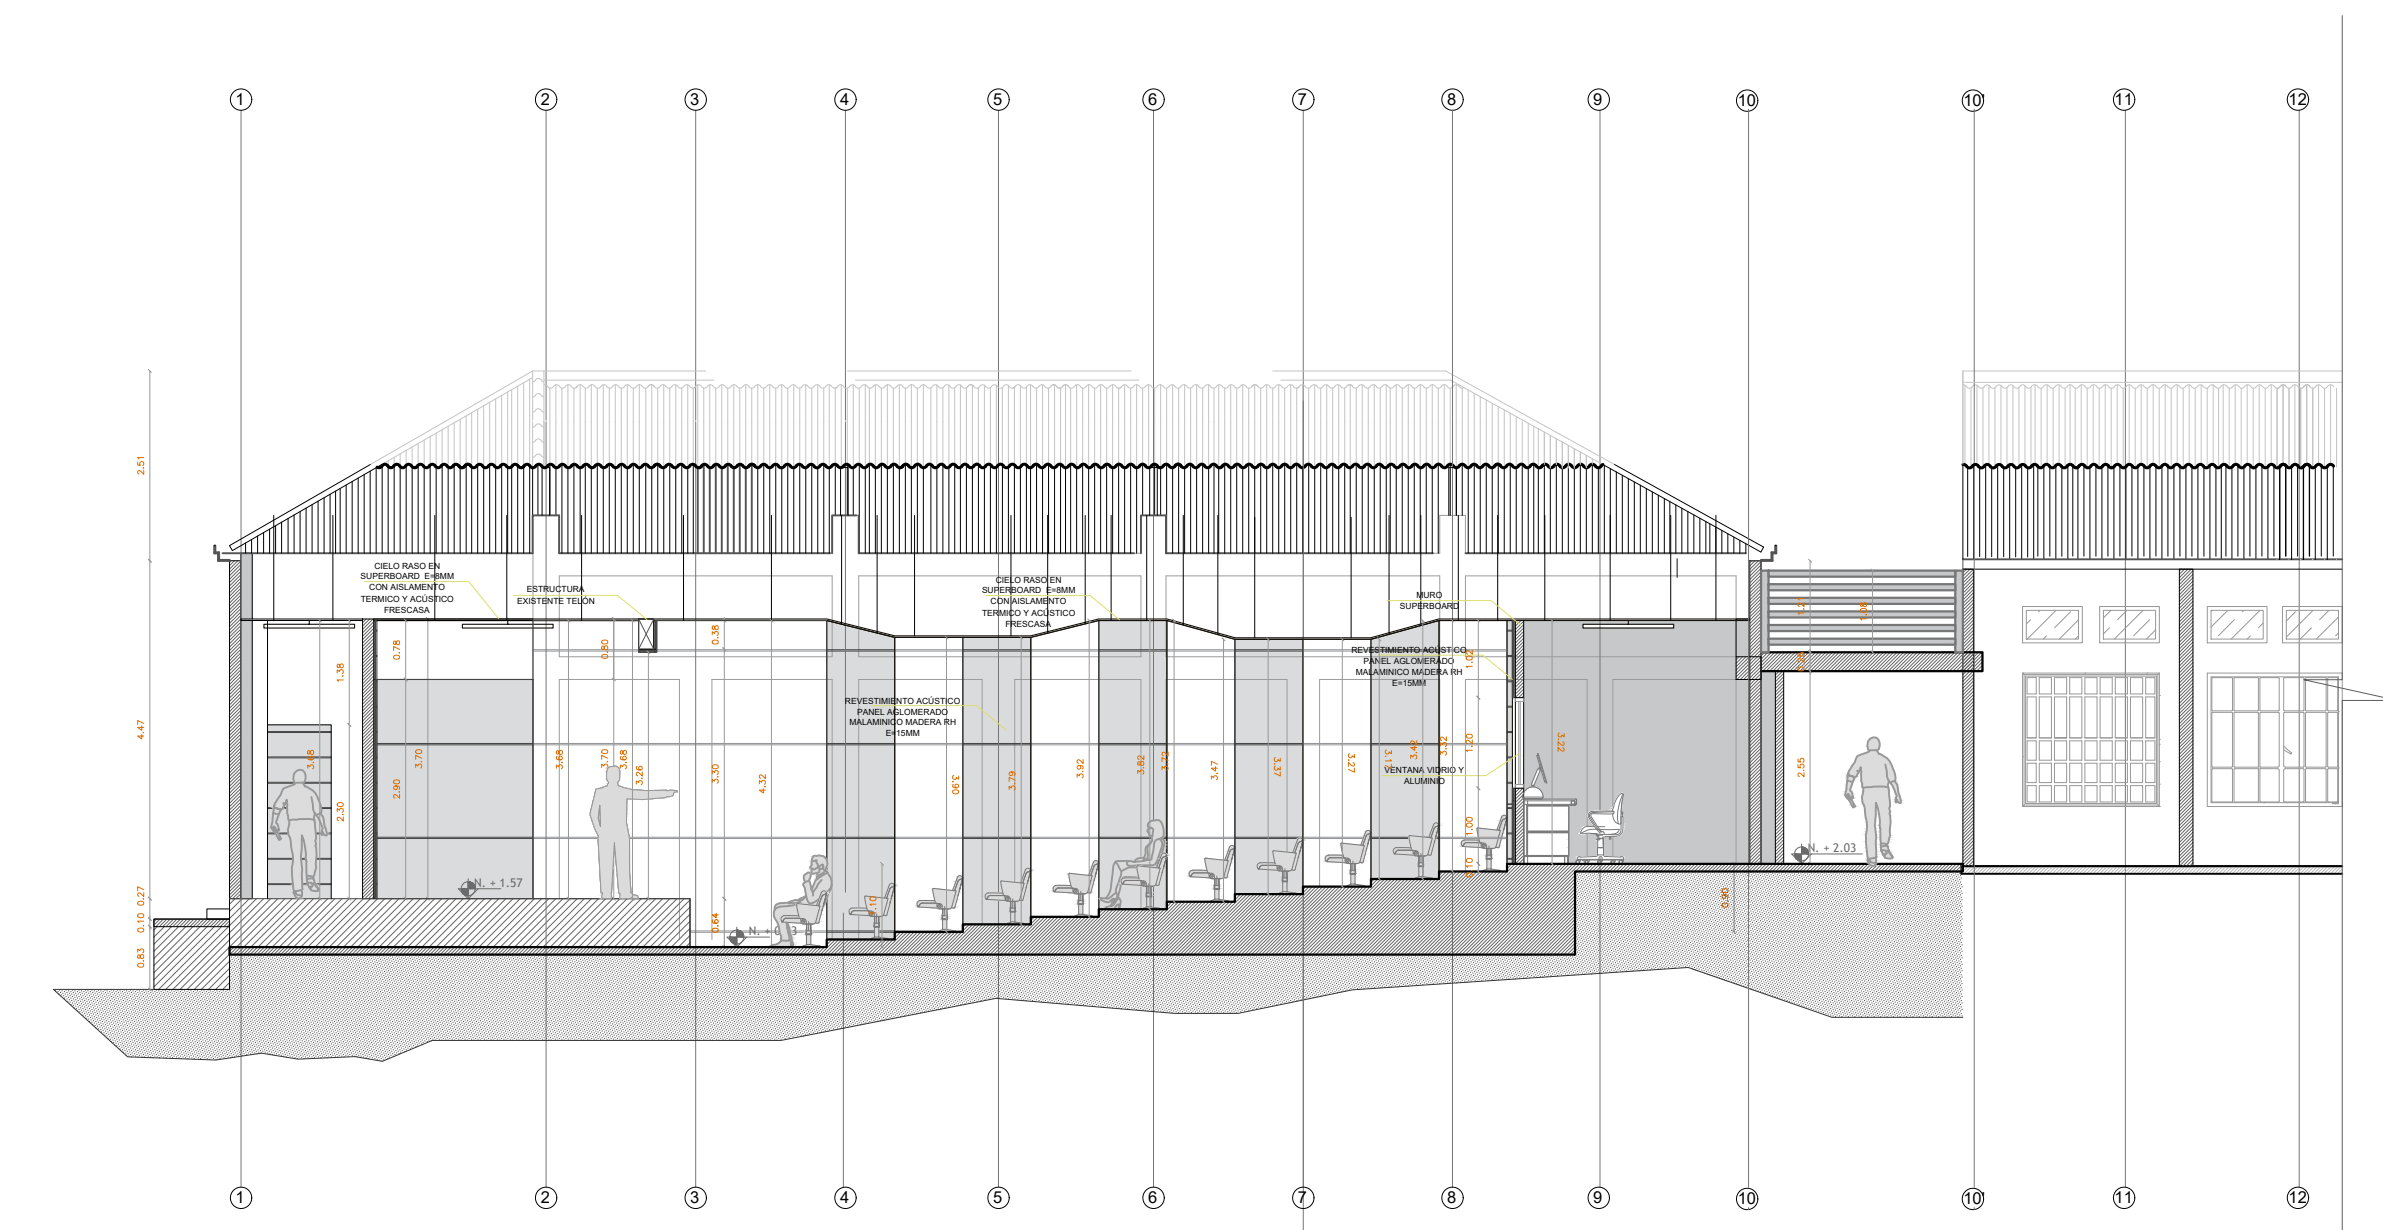

**CORTE A-A ALZADO
ESC. 1:100**

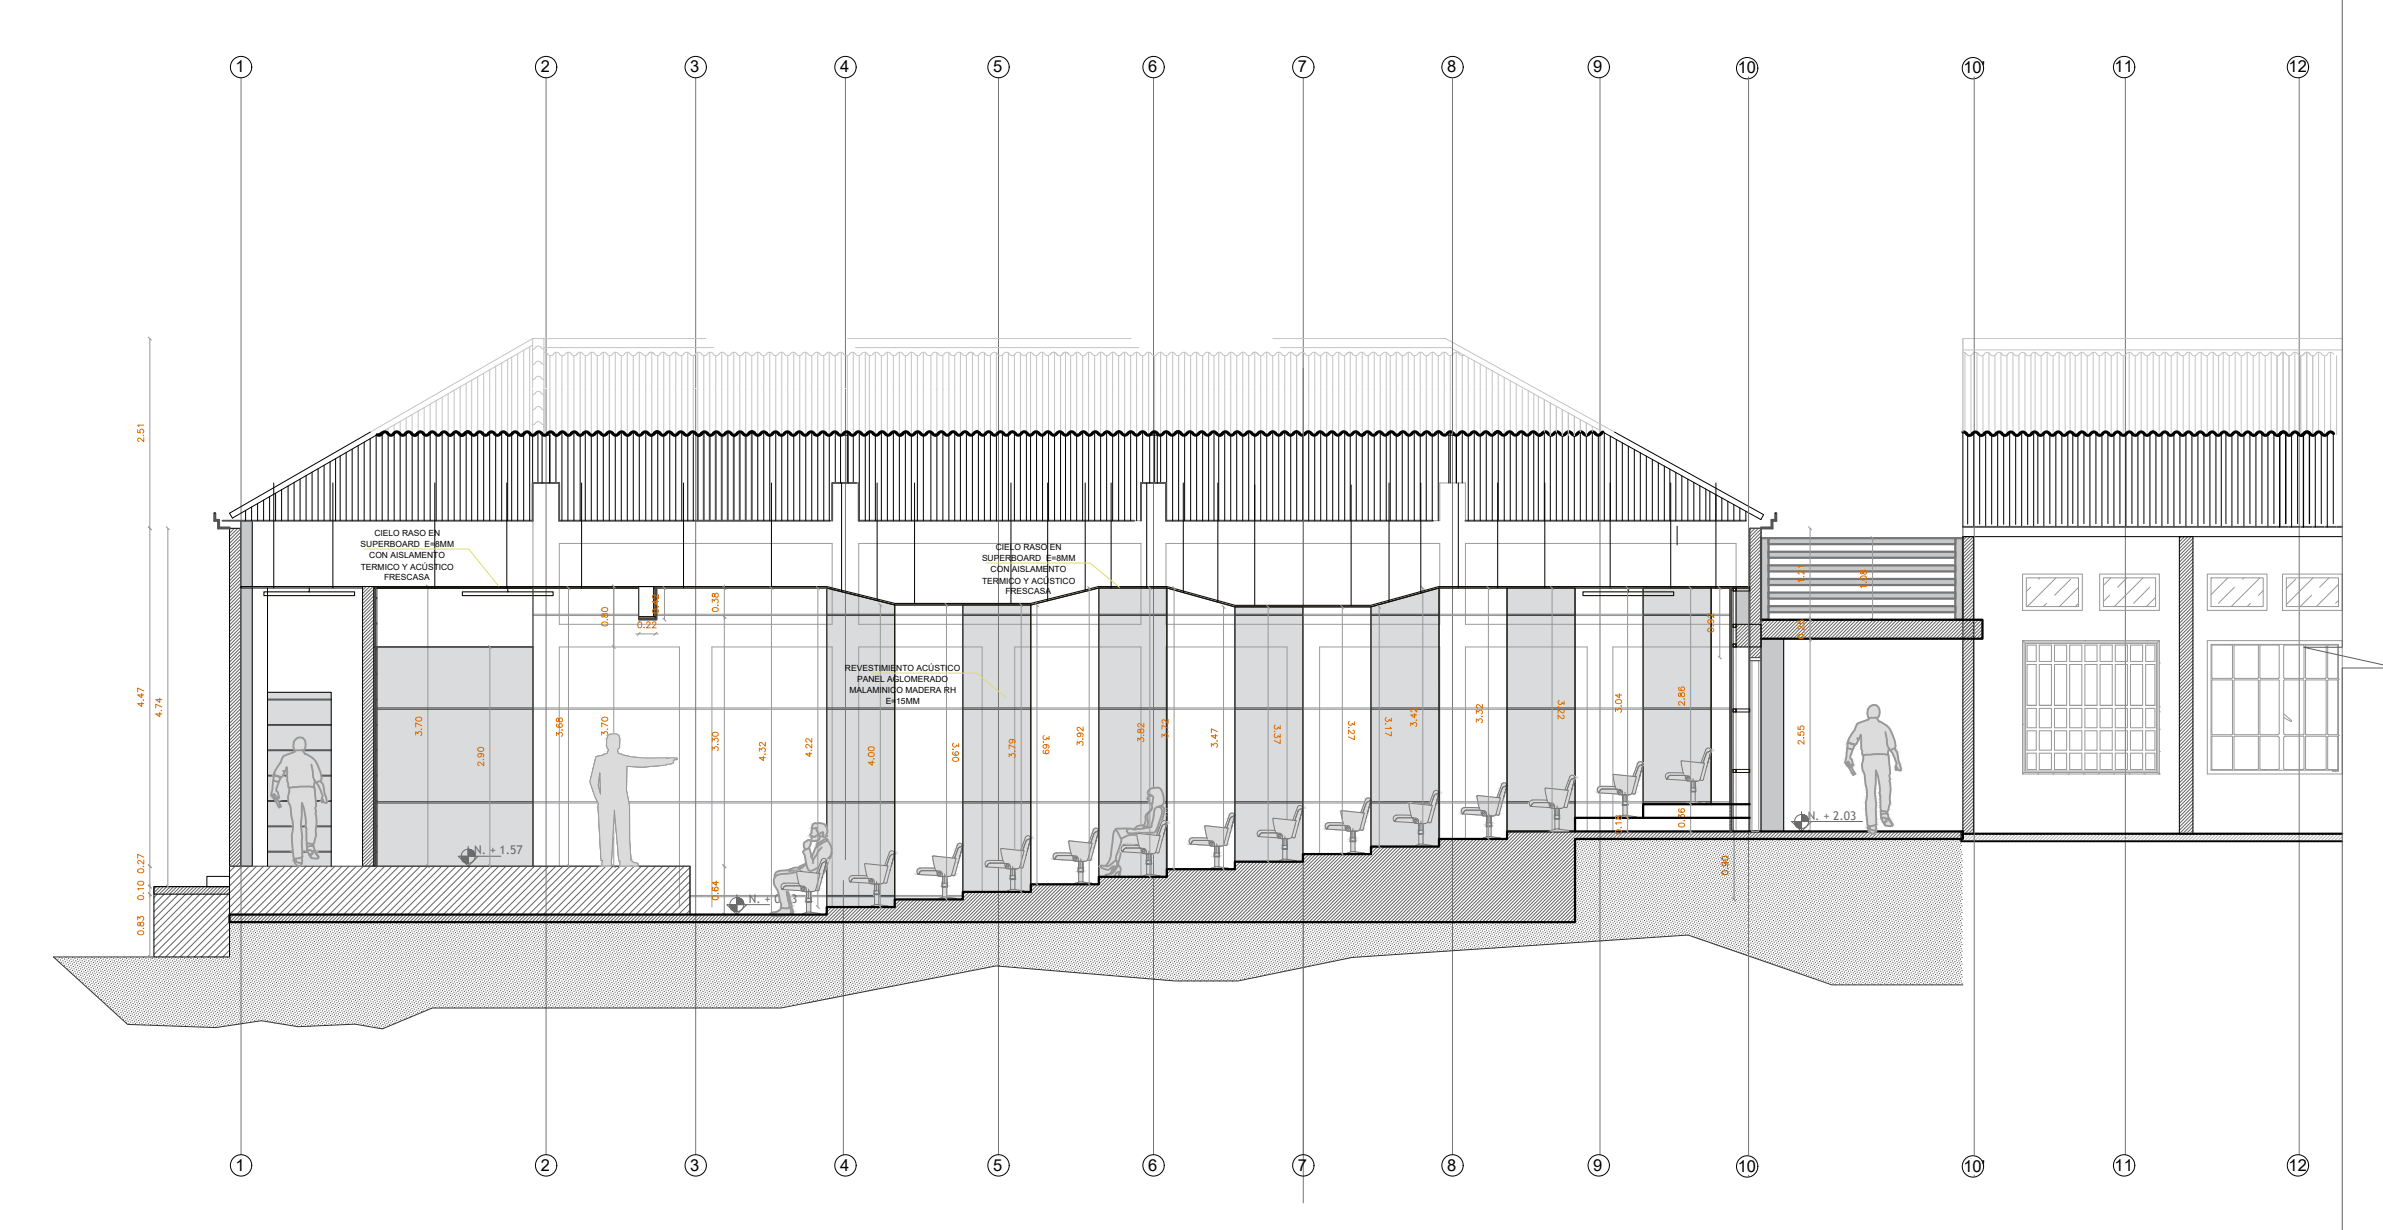

**CORTE B-B ALZADO
ESC. 1:100**

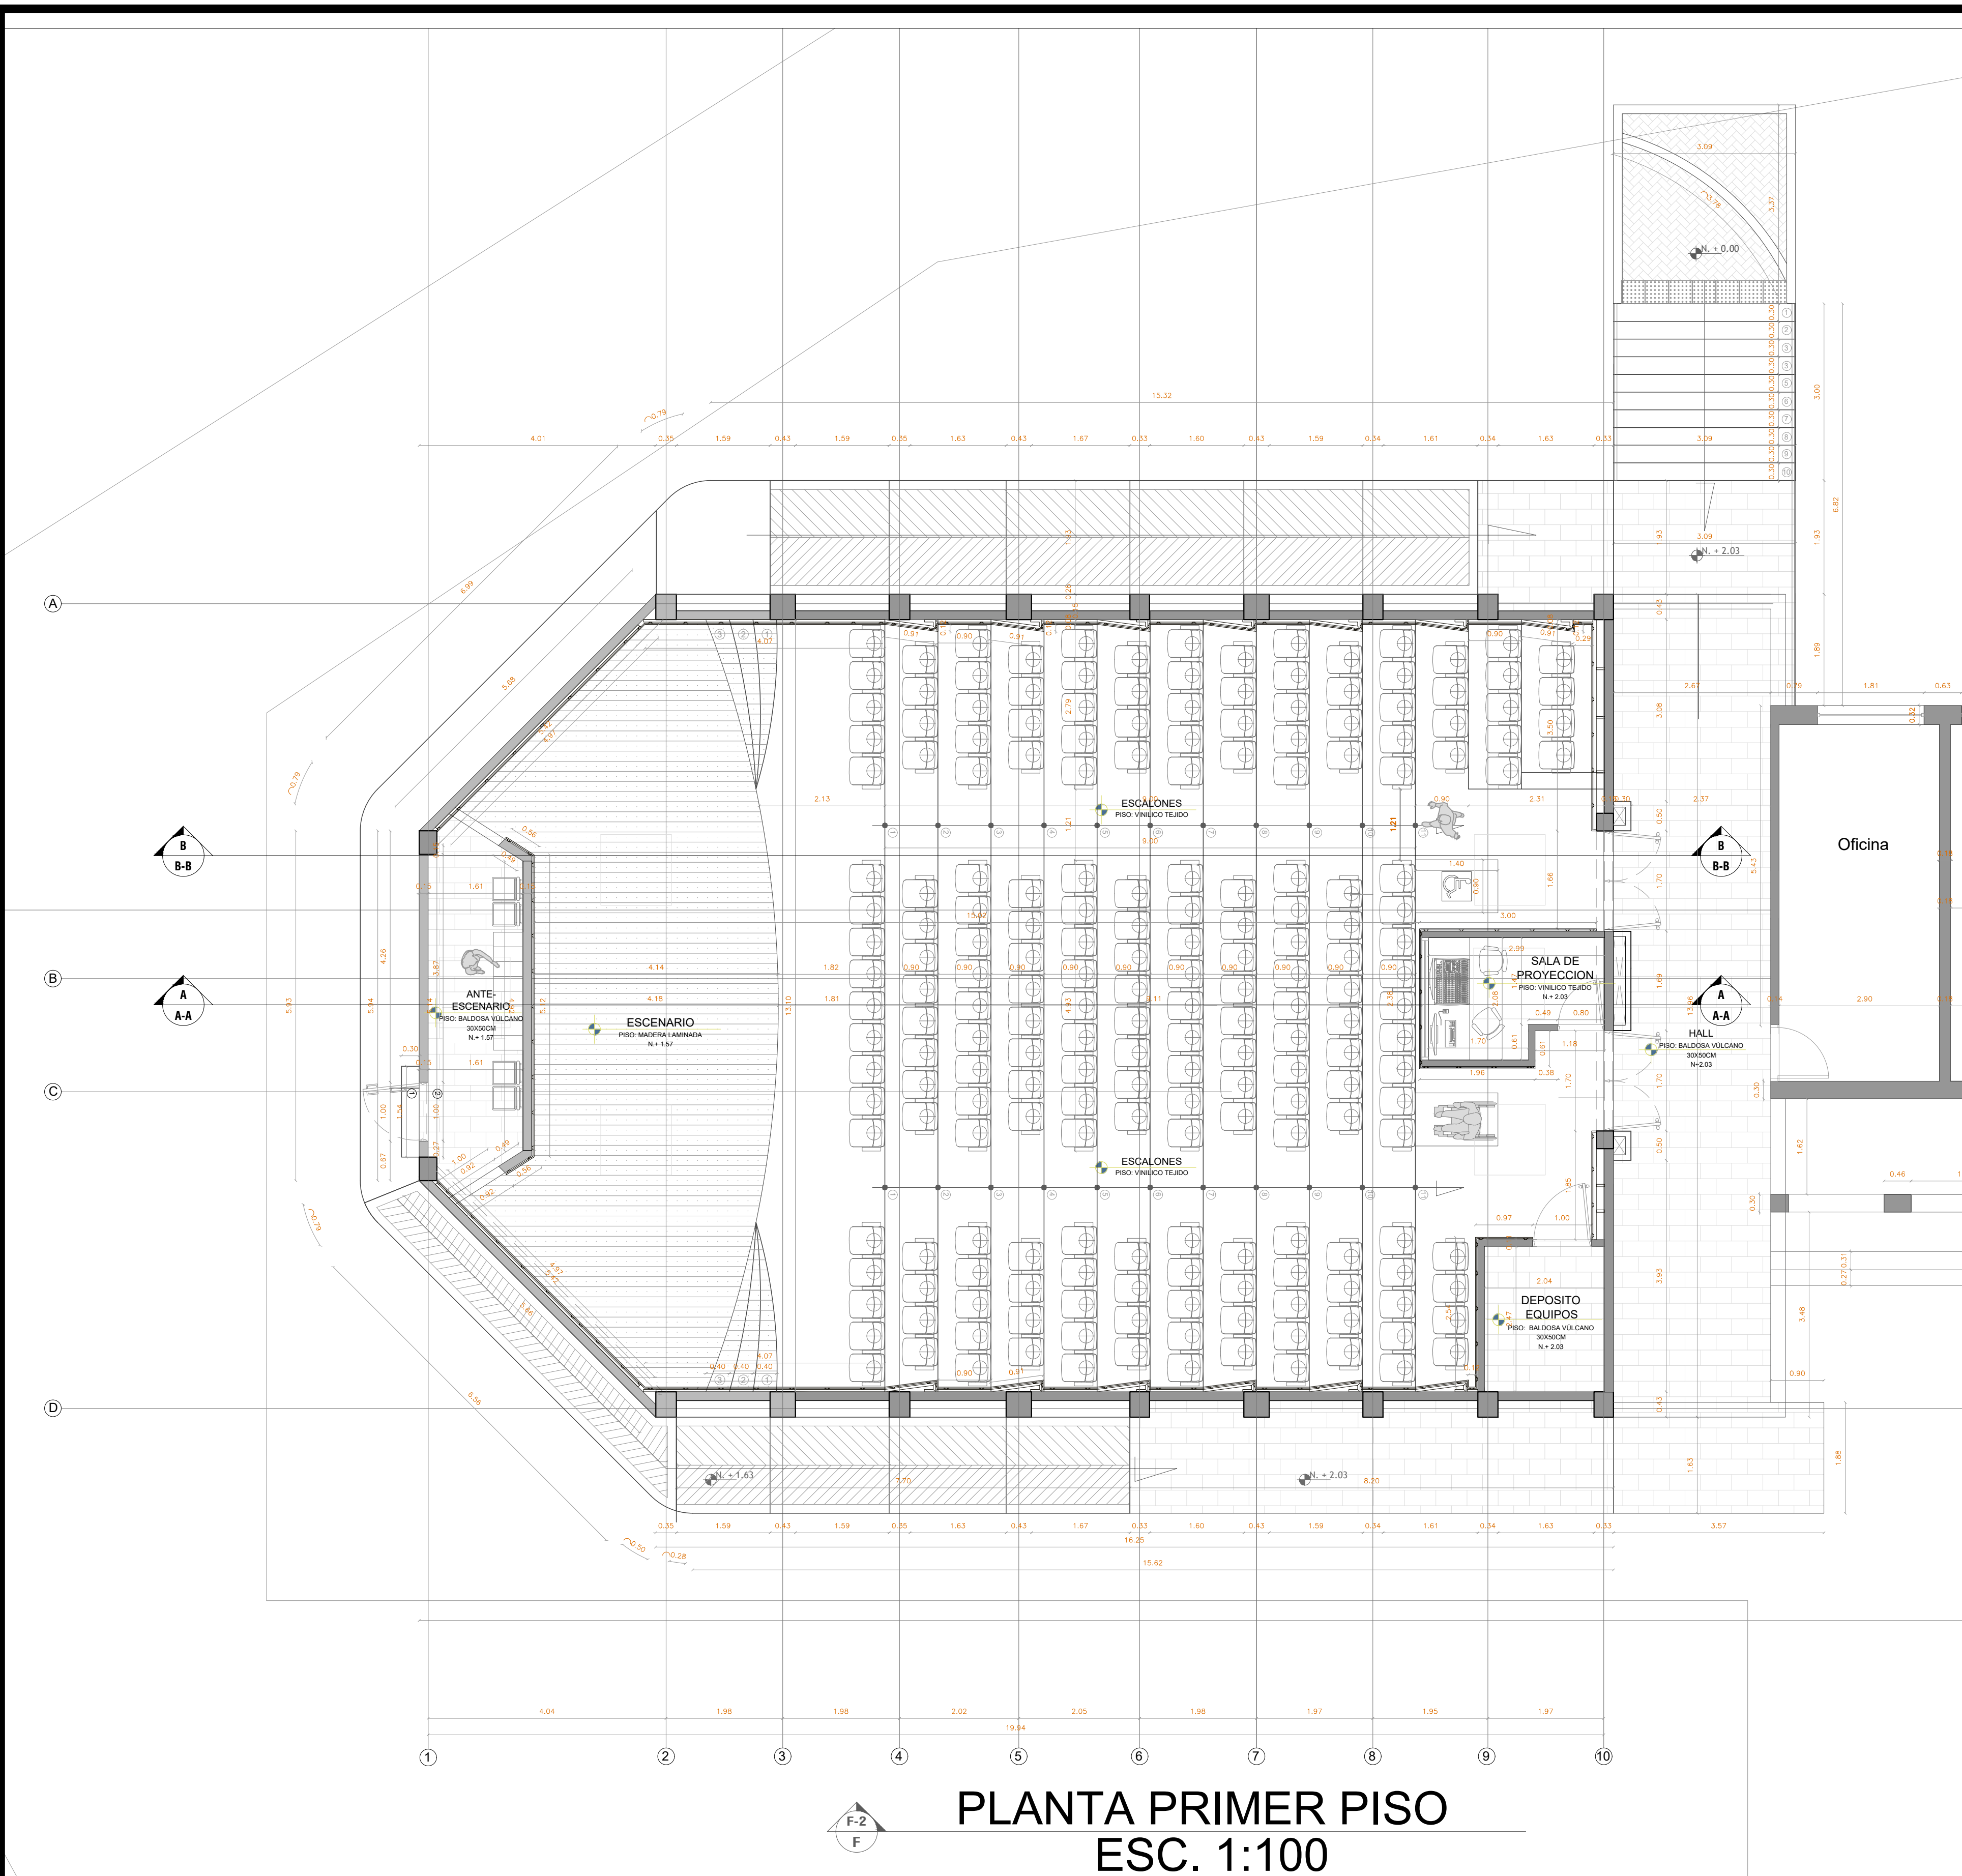

**PLANTA PRIMER PISO
ESC. 1:100**

NORMATIVIDAD APLICADA TITULO K NSR-10

ADECUACIÓN AUDITORIO UNILLANOS SEDE SAN ANTONIO

GRUPO DE OCUPACION INSTITUCIONAL (L) K.2.1-1
SUBGRUPO DE OCUPACION EDUCACIÓN (L-2) TABLA K.2 1-1

**TABLAS NORMATIVAS
CUADROS DE AREAS**

GRUPO DE OCUPACION	AREA NETA DE PISO EN mt2 POR OCUPANTE	AREA NETA DE PISO EN mt2 PROPUESTA
EDUCACIÓN (L-2)	1.40	1.01

AREAS GENERALES	
Area construida P1	259.50 mt2
Area corredores exteriores	153.51 mt2
AREA TOTAL CONSTRUIDA:	413.01 mt2

INDICE DE OCUPACION

	No. DE OCUPANTES	M2 CONSTR.
PISO 1	211 DISCAPACITADOS 2	259,50mt2
TOTAL	213	259,50mt2

CAPACIDAD DE SALIDAS


Descripción	Requerido	Propuesta
Corredor (13 mm x Persona)	2808 mm	3500 mm
Escalera (15 mm x Persona)	3240 mm	3300 mm

NUMERO DE SALIDAS

Carga de ocupacion	Numero Mínimo de salidas
0-100	1


TITULO J-NSR-10 GRUPO DE OCUPACION INSTITUCIONAL (L) J.4.3.5.1


Grupo de ocupacion	Disposicion de Rociadores Automaticos		
	Exigido	Sin rociadores	capacidad
EDUCACIÓN (L-2)	Con rociadores +100 Pers.	Sin rociadores -100pers.	213

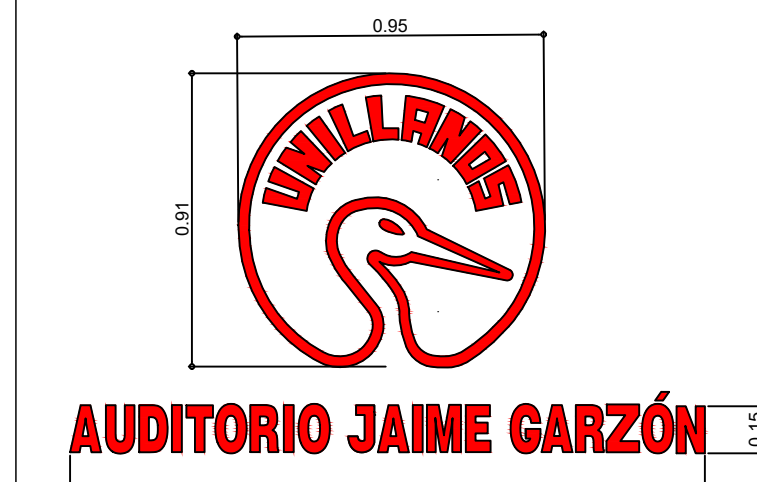

**LETRERO / LOGOTIPO UNIVERSIDAD
VISTA FRONTAL**

VISTA LATERAL

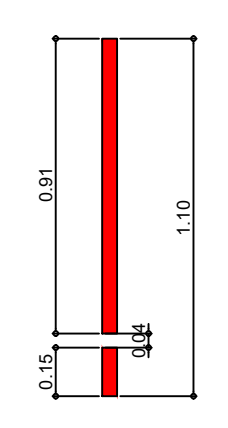

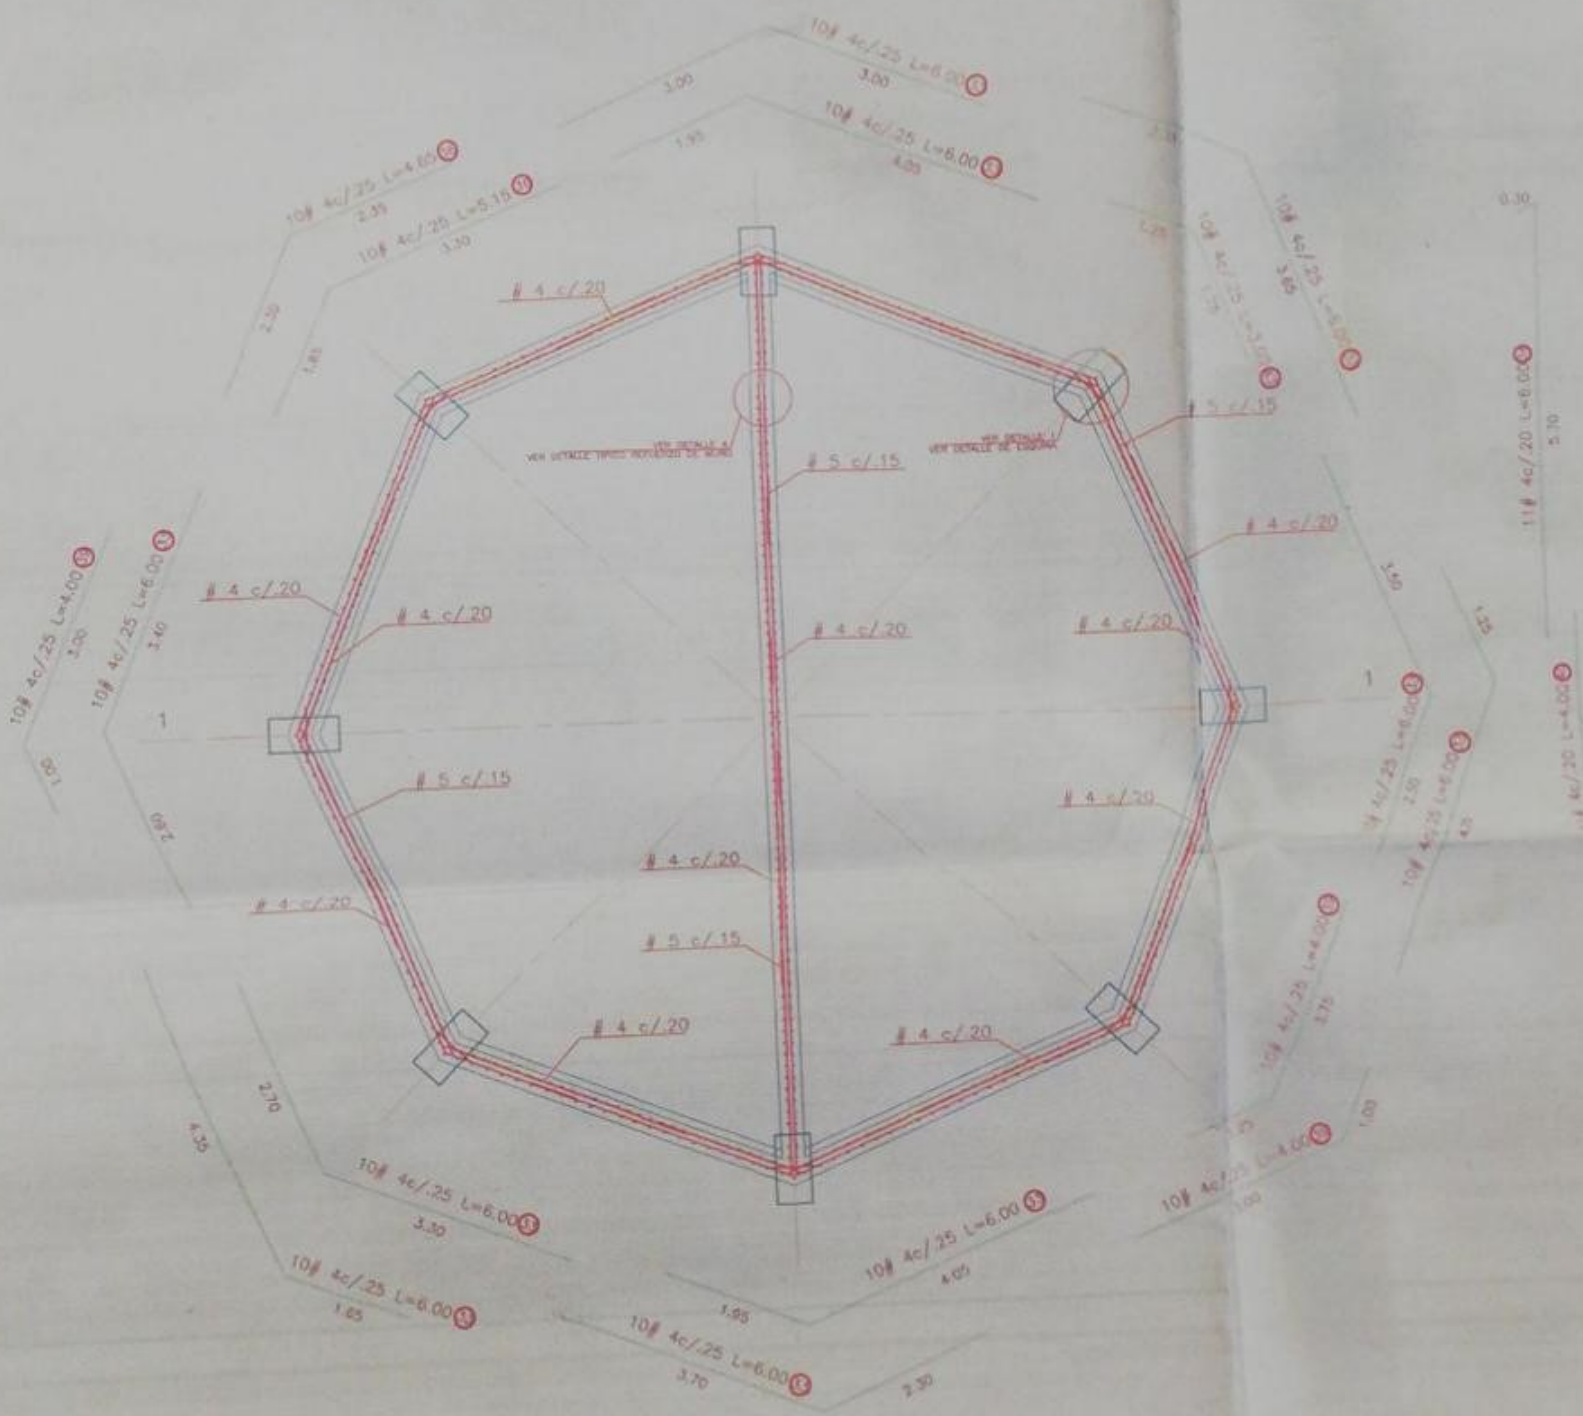

REFUERZO LONGITUDINAL - MUROS DEL TANQUE
 ESC. 1 : 75