
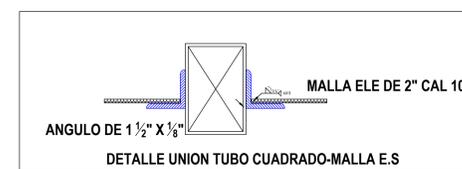
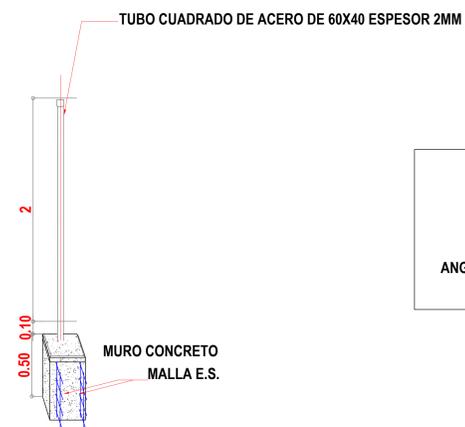


DETALLE CERRAMIENTO PRINCIPAL

CERRAMIENTO PRINCIPAL TUBO GALVANIZADO

NOTA:
 Todos los elementos metálicos serán pintados con imprimante y esmalte para exteriores.
 En los sitios donde el galvanizado fue dañado por la soldadura o elementos sin recubrimiento de zinc se dará dos manos de anticorrosivo.
 El cerramiento se construirá por modelos de 2.5 x 2.0m, enmarcados en el ángulo.

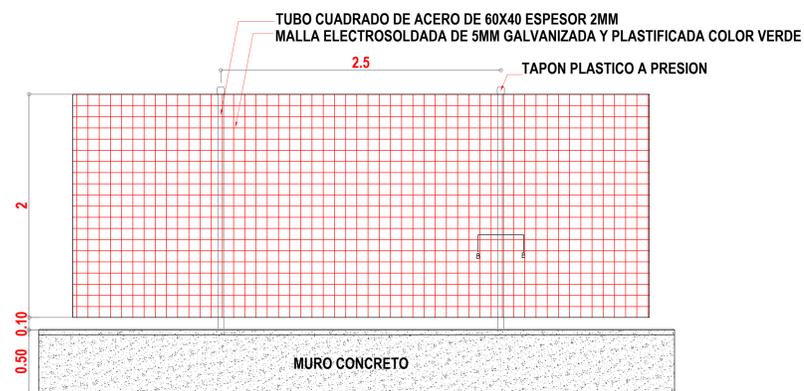

CERRAMIENTO PERIMETRAL MALLA ELECTRO-SOLDADA



UNIVERSIDAD DE LOS LLANOS
 SECCIONAL GRANADA

PROYECTO:
 CERRAMIENTO Y URBANISMO UNIVERSIDAD
 DE LOS LLANOS SECCIONAL GRANADA

CONTIENE:
 DETALLE CERRAMIENTO

Elaboro:
 Daniel Sabogal Cruz

VoBo:

ESCALA
 1:25
 FECHA
 ENERO 2018

PLANO