


Temp. Diseño °C

21 +/- 2

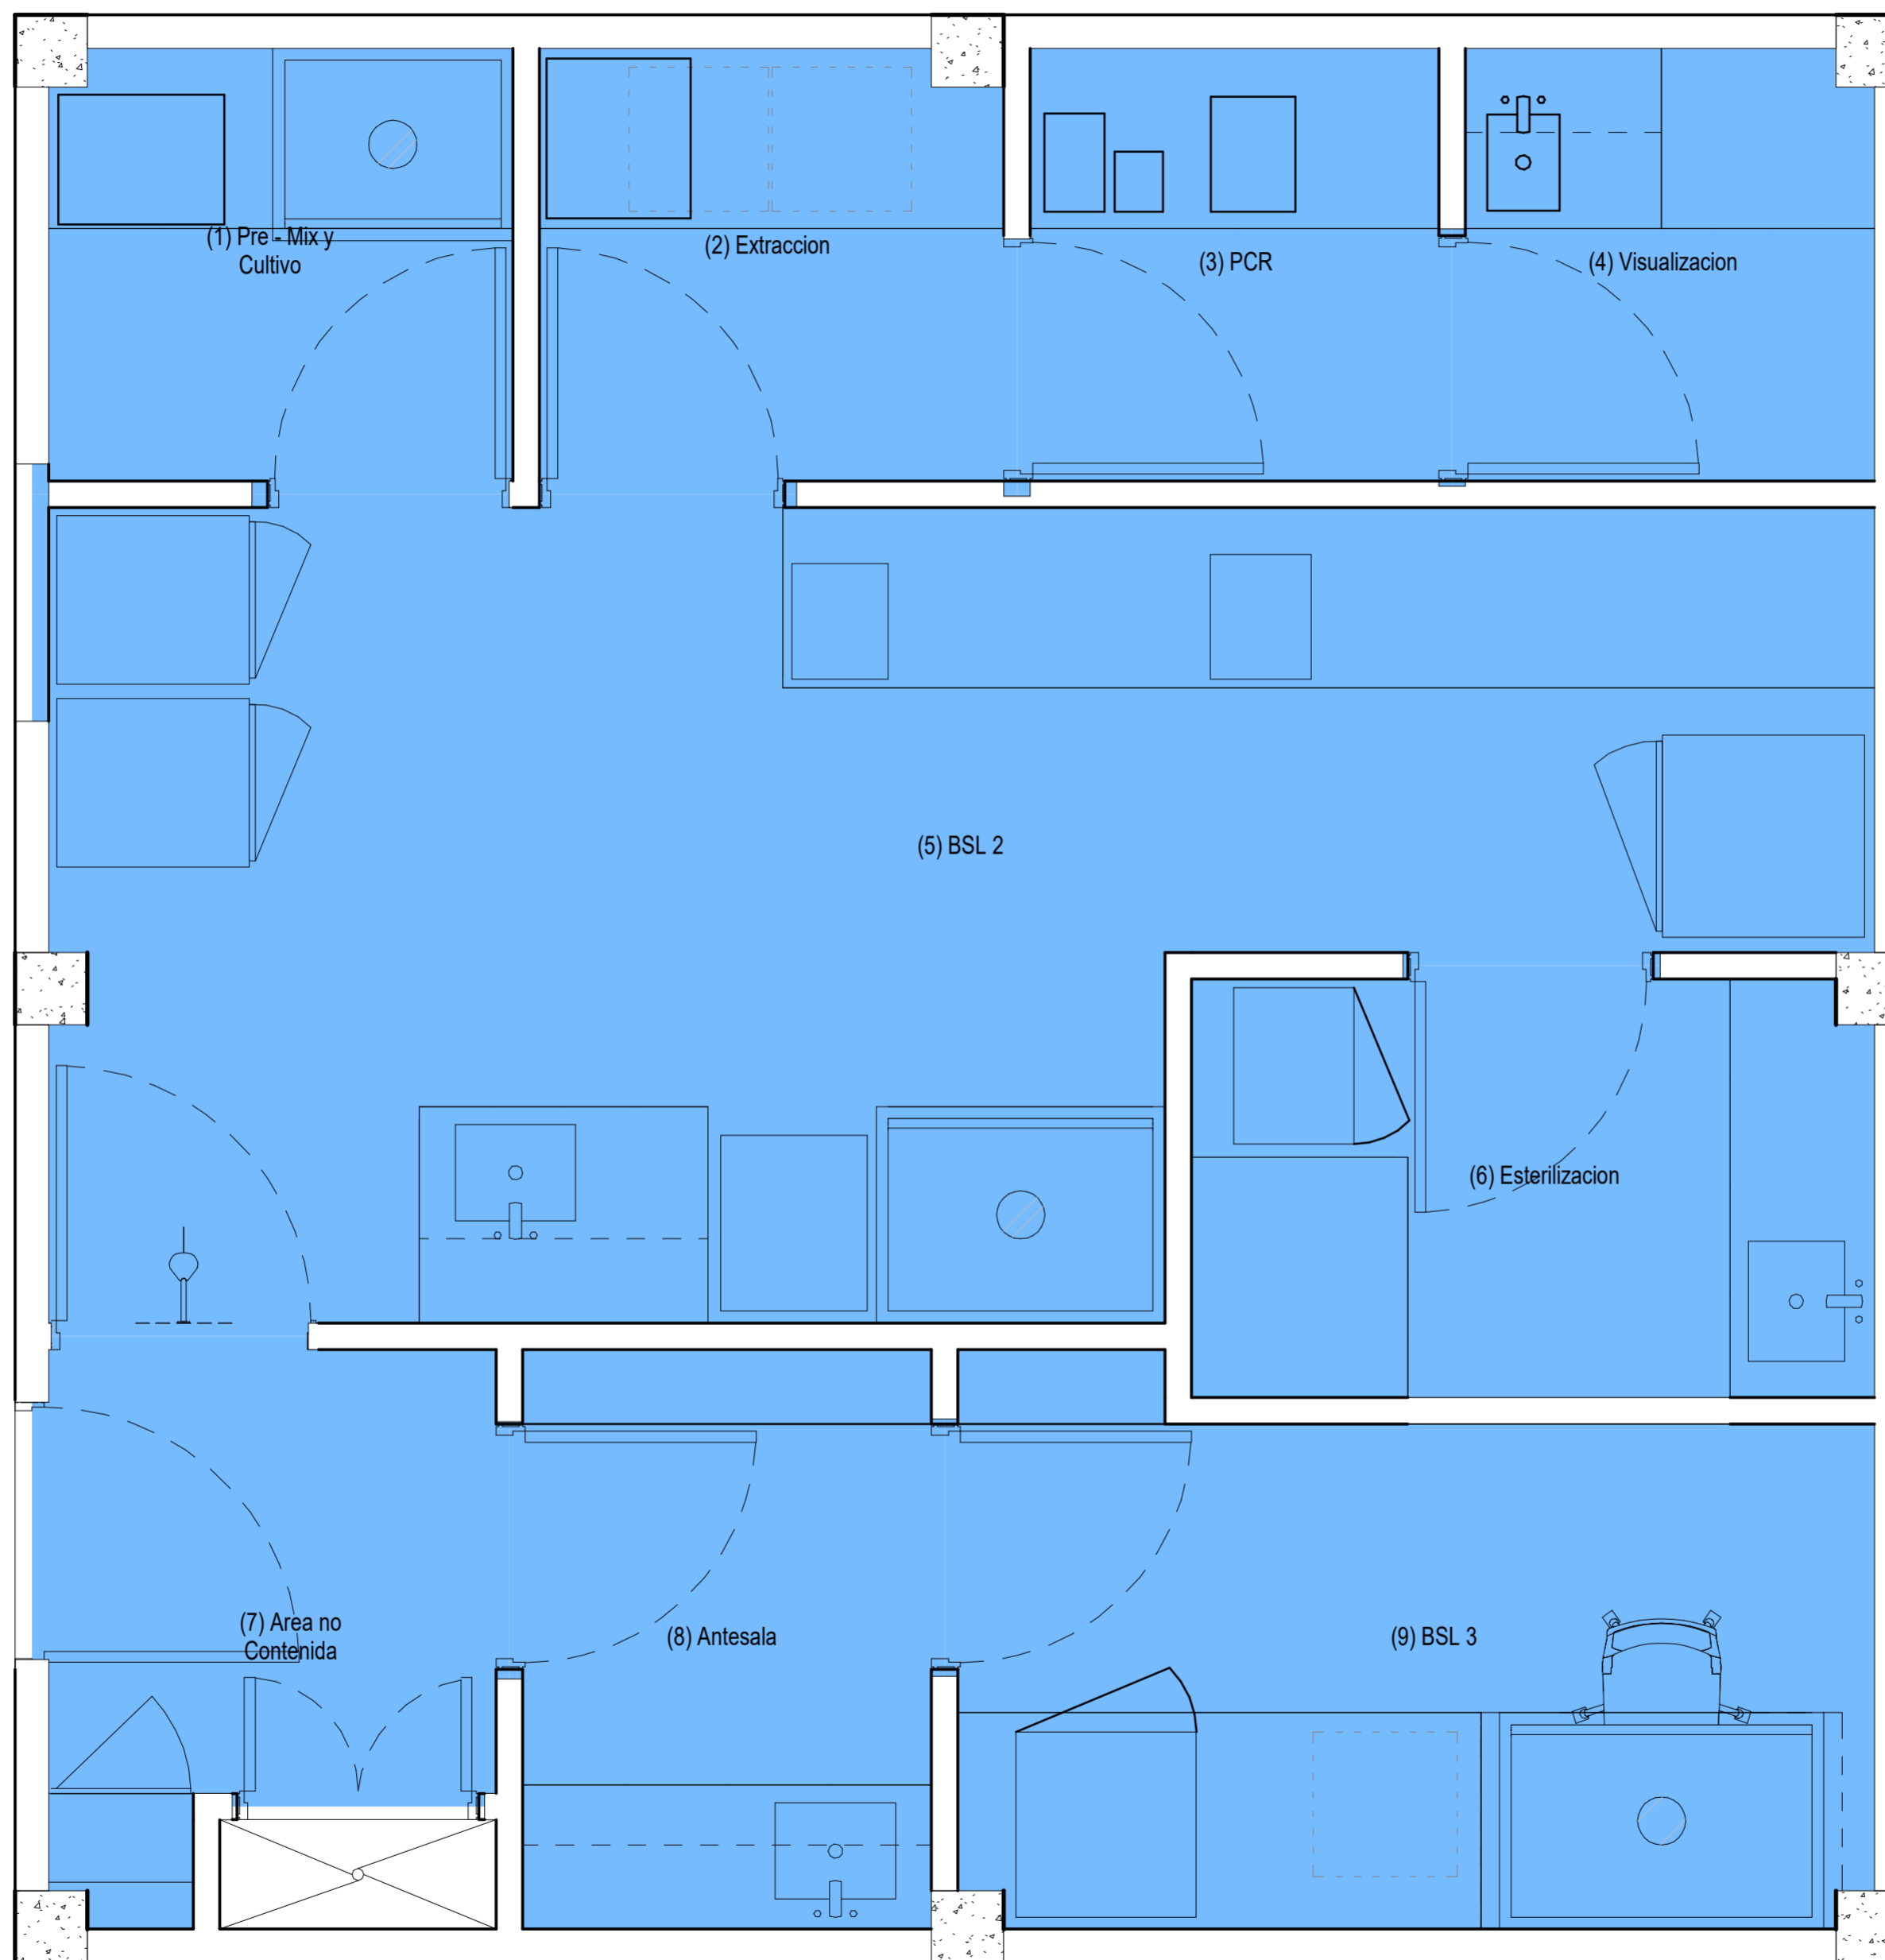

CONVENCIONES

REVISIONES:

#	Descripción	Fecha
2	Diseño HVAC	26/02/2022

CONTENIDO:

Temperaturas de Diseño

DIRECCIÓN DEL PROYECTO:
William Eduardo Salamanca

MAT. CN230-49310

APROBÓ:
Edgar Andres Barrera Vega

MAT. CN230-131979

ELABORÓ:
Natalia Ramirez

Vo Bo CLIENTE: Vo Bo CLIENTE:

PROYECTO:

Laboratorio BSL-3

CLIENTE:



FECHA:
26/02/2022

ESCALA:
1 : 25

VERSIÓN:
2

PLANO No:
Autorizador

PLANO No:

VM-03