

- Ducto extracción - Lamina galvanizada
 - Ducto extracción - Acero Inoxidable
 - Ducto suministro - Lamina galvanizada
 - Ducto suministro - Acero Inoxidable
- CE: Compuerta Estanca
 - DB: Damper de Balanceo
 - DG: Damper de Gravedad
 - UMA: Unidad Manejadora
 - UC: Unidad Condensadora
 - DFL: Difusor de flujo laminar
 - DS: Difusor de Suministro
 - RE: Rejilla de extracción

CONVENCIONES

REVISIONES:

| # | Descripción | Fecha |
|---|-------------|------------|
| 2 | Diseño HVAC | 26/02/2022 |
| | | |
| | | |
| | | |

CONTENIDO:

Red HVAC Extracción

DIRECCIÓN DEL PROYECTO:
William Eduardo Salamanca

MAT. CN230-49310
APROBÓ:
Edgar Andres Barrera Vega

MAT. CN230-131979
ELABORÓ:
Autor

Vo Bo CLIENTE: Vo Bo CLIENTE:


PROYECTO:
Laboratorio BSL-3



| | |
|-----------------------------|---------------------------------|
| FECHA: 26/02/2022 | ESCALA: 1 : 50 |
| VERSIÓN: 2 | PLANO No: Autorizador |
| PLANO No: | |

VM-07

1 Red HVAC Extraccion
1 : 50

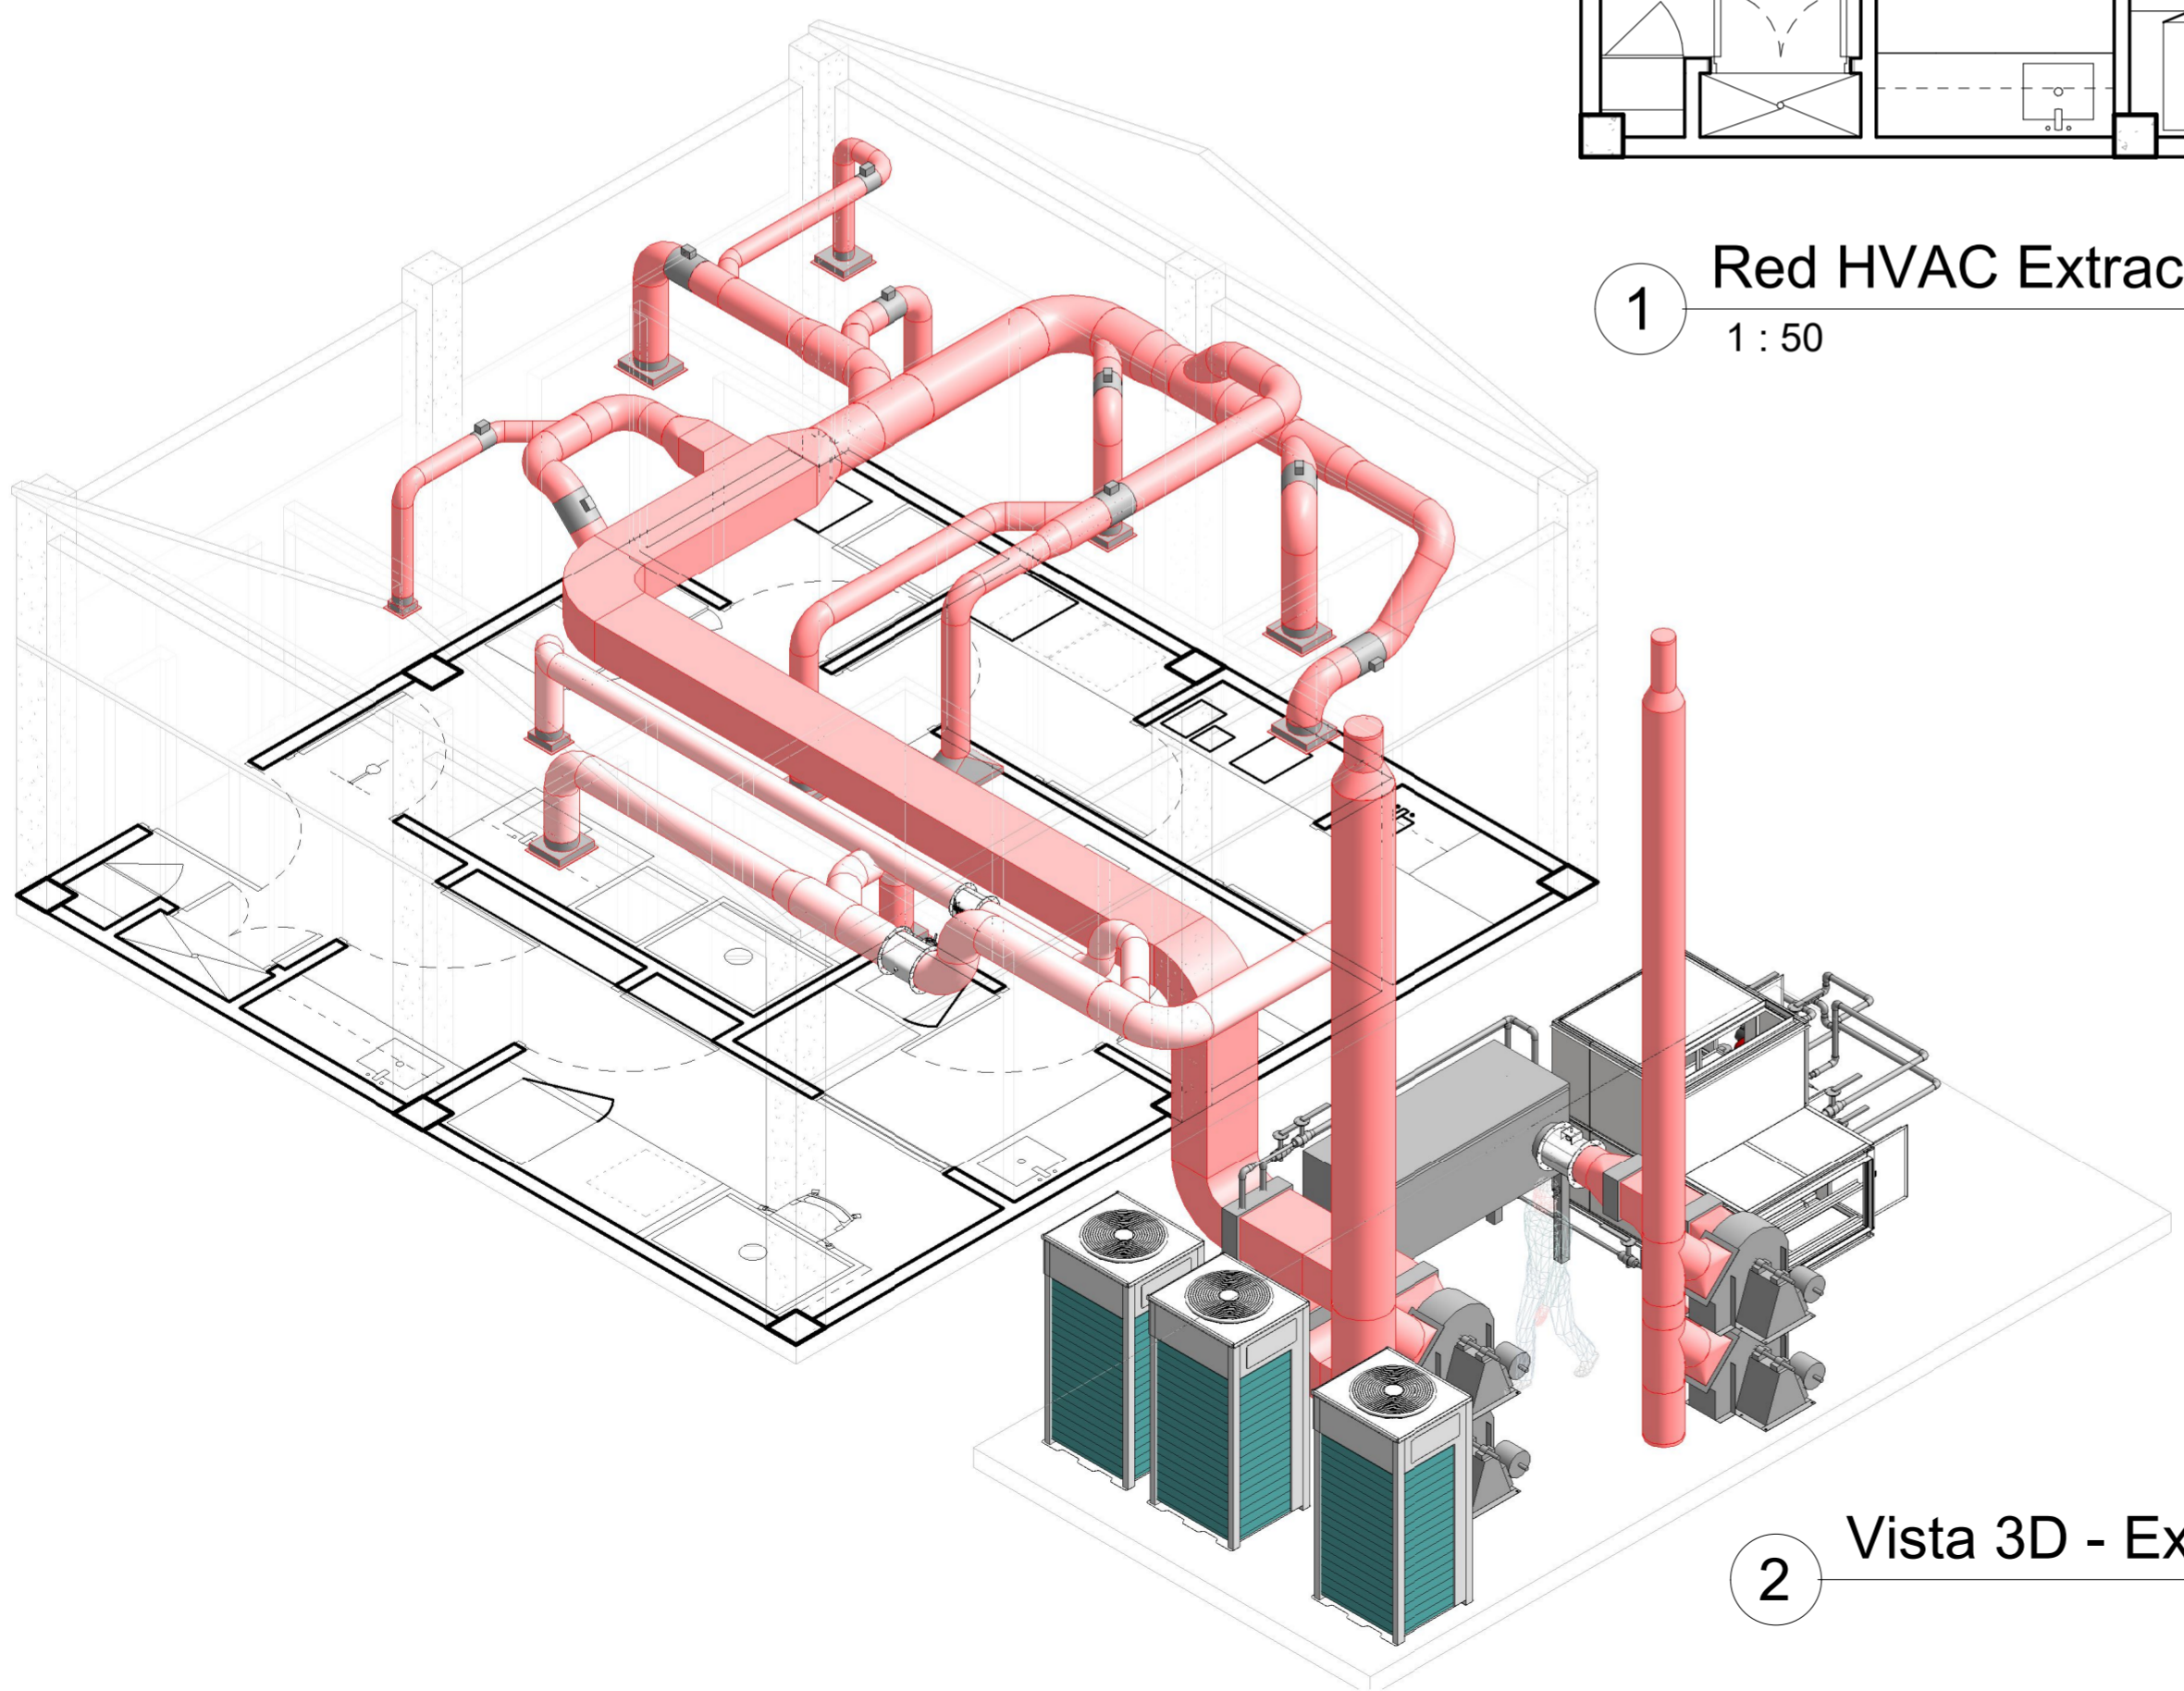

2 Vista 3D - Extracción