

- Ducto extracción - Lamina galvanizada
- Ducto extracción - Acero Inoxidable
- Ducto suministro - Lamina galvanizada
- Ducto suministro - Acero Inoxidable

- CE: Compuerta Estanca
- DB: Damper de Balanceo
- DG: Damper de Gravedad
- UMA: Unidad Manejadora
- UC: Unidad Condensadora
- D.F.L.: Difusor de flujo laminar
- D.S.: Difusor de Suministro
- RE: Rejilla de extracción

**CONVENCIONES**

**REVISIONES:**

#	Descripción	Fecha
1	Diseño HVAC	16/02/2022

**CONTENIDO:**

Red HVAC Suministro

**DIRECCIÓN DEL PROYECTO:**  
William Eduardo Salamanca

MAT. CN230-49310

**APROBÓ:**  
Edgar Andres Barrera Vega

MAT. CN230-131979

**ELABORÓ:**  
Autor

**Vo Bo CLIENTE:** Vo Bo CLIENTE:

**PROYECTO:**

Laboratorio BSL-3

**CLIENTE:**



**FECHA:** 16/02/2022

**ESCALA:** 1 : 50


**VERSIÓN:** 1

**PLANO No:** Autorizador

**PLANO No:**

VM-08

1 Red HVAC Suministro  
1 : 50

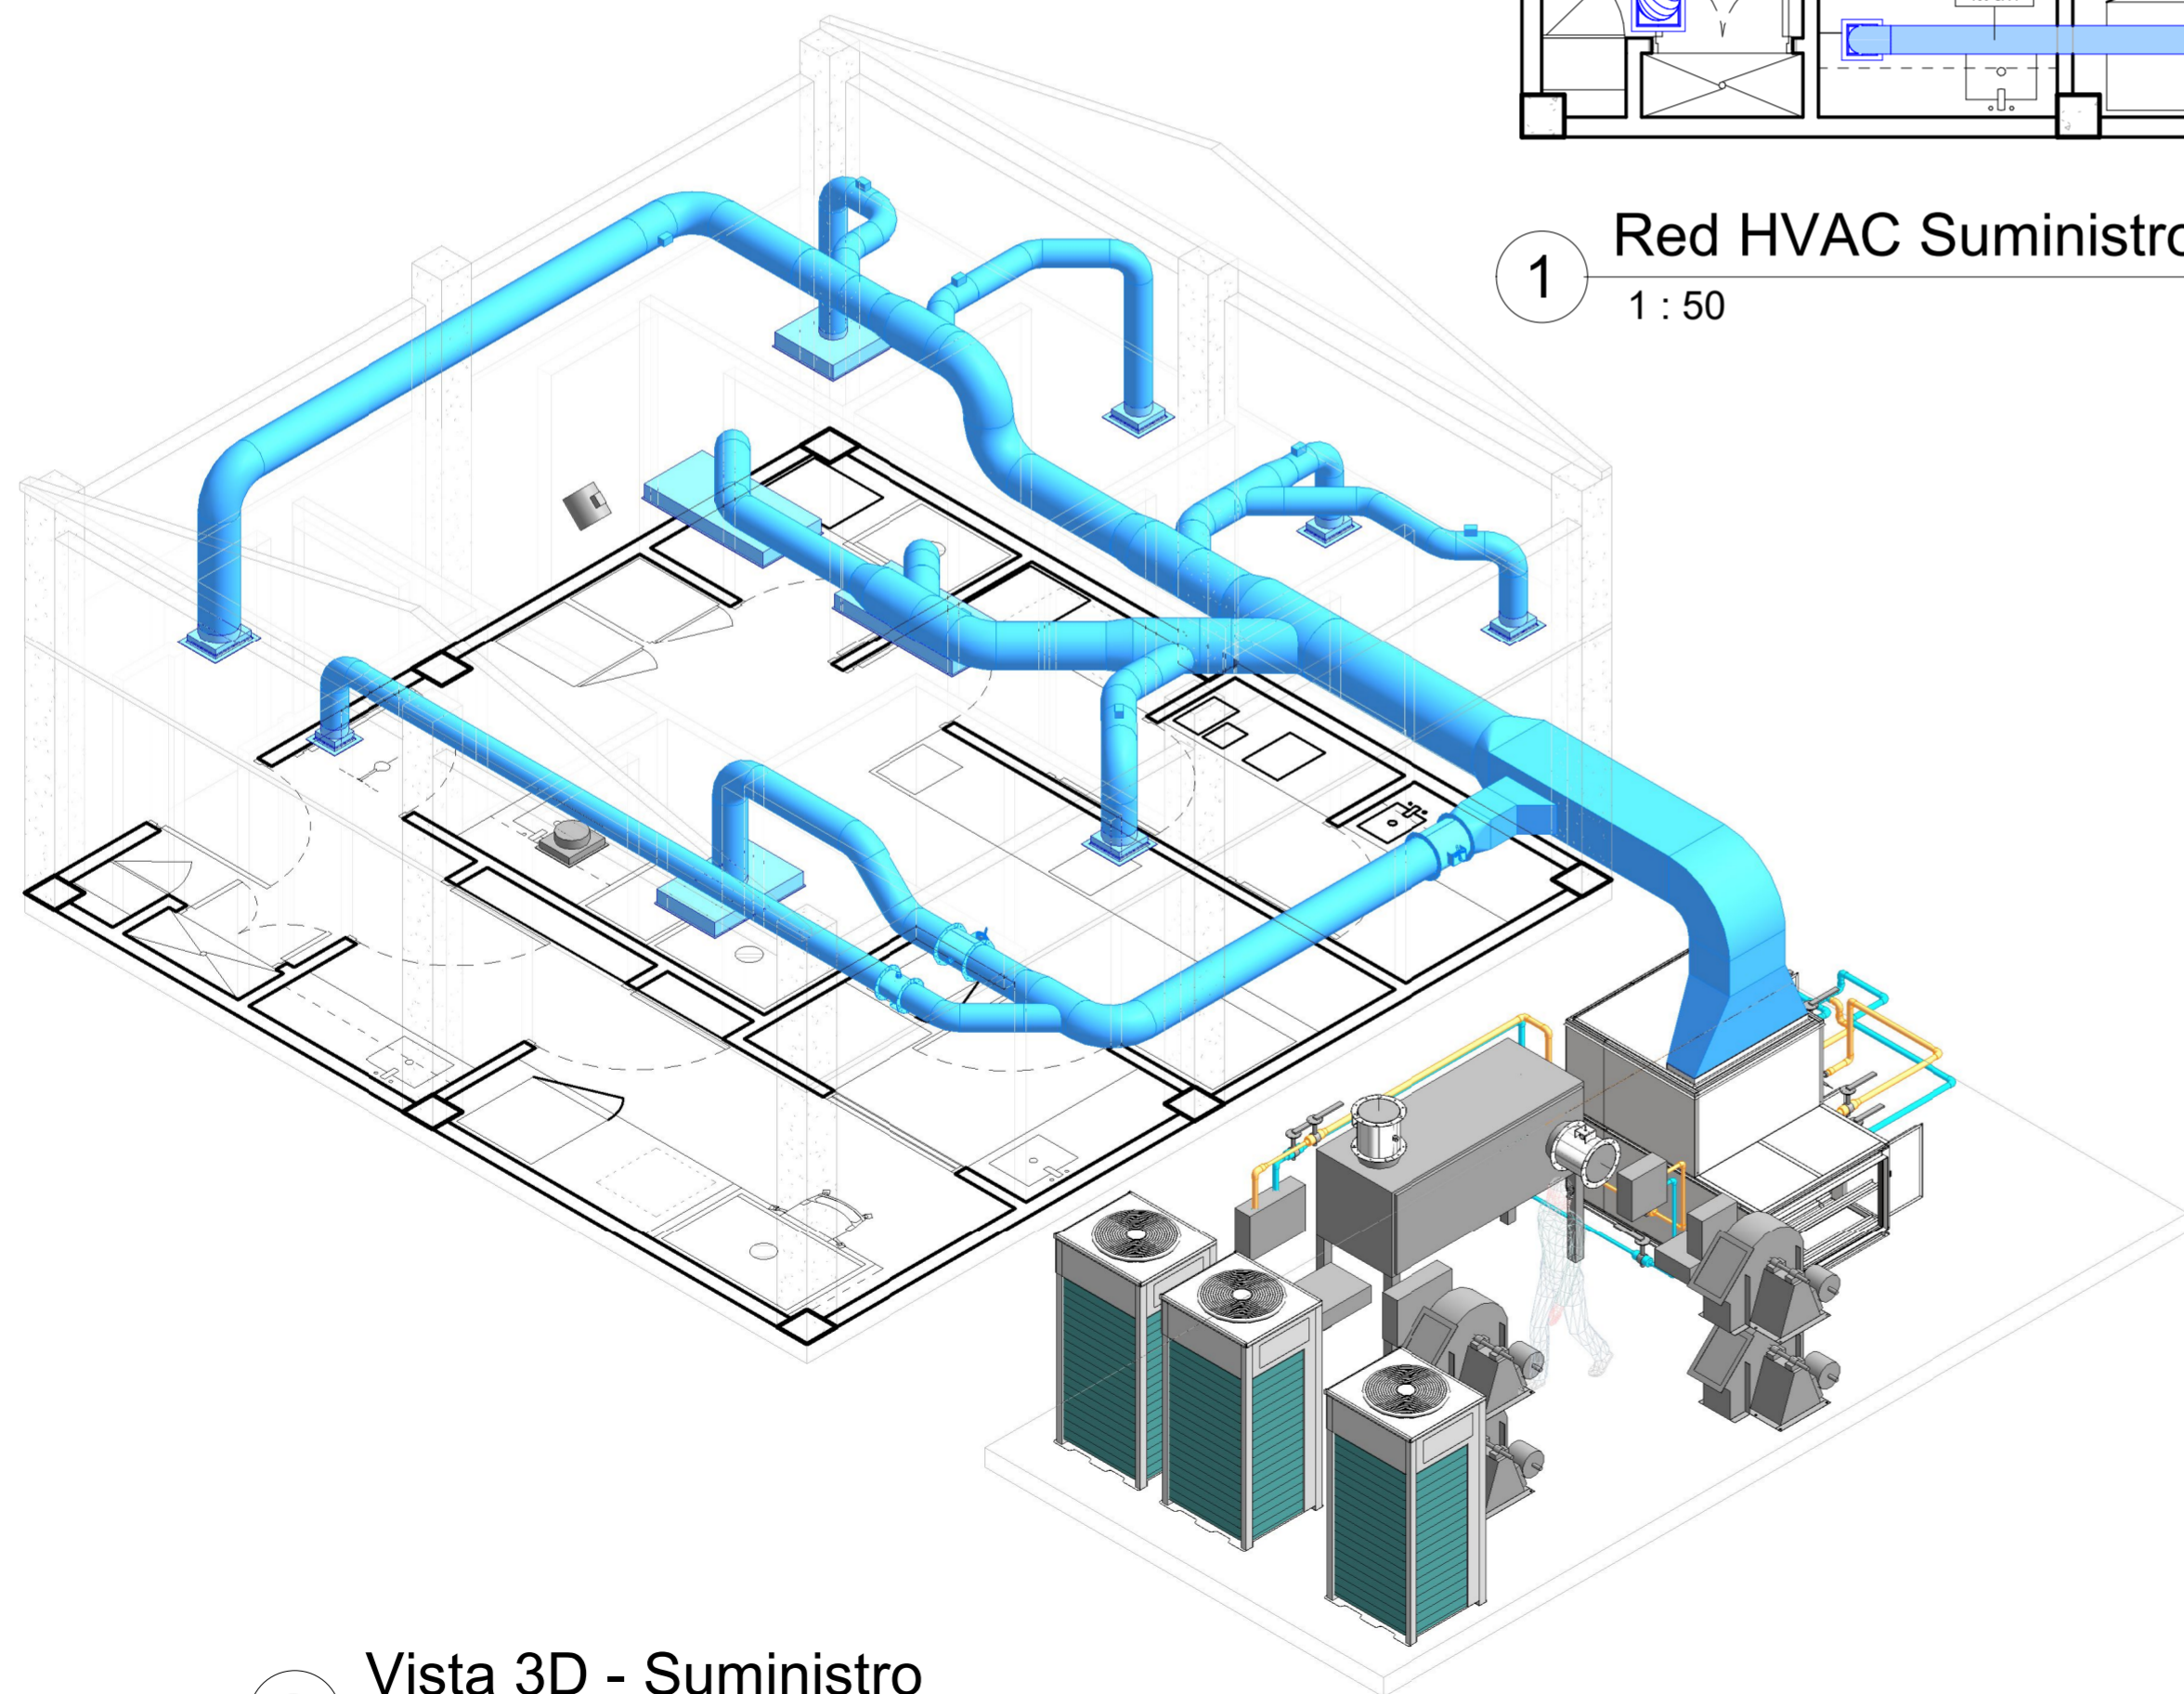

2 Vista 3D - Suministro