


1 Red Elementos Existente  
1 : 50

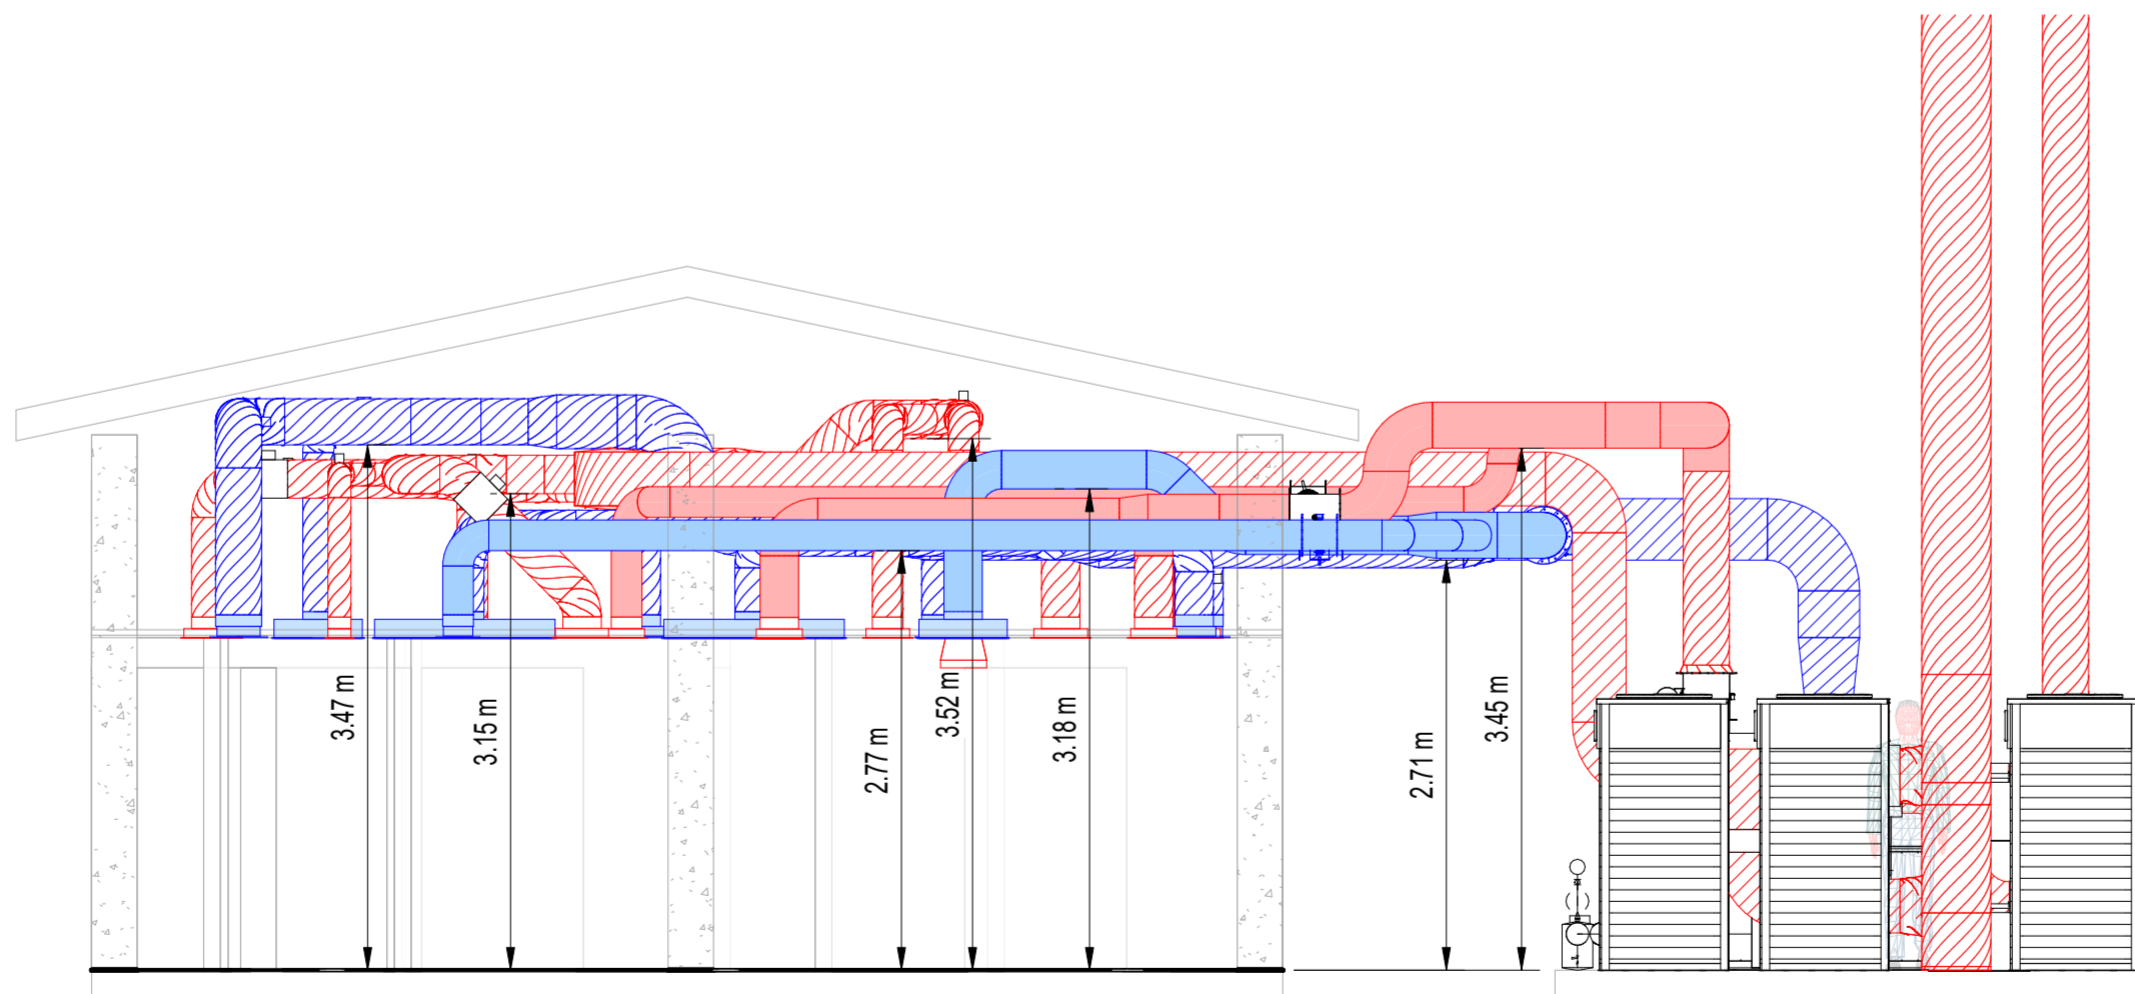

2 Sección 2  
1 : 50

- Ducto extracción - Lamina galvanizada
- Ducto extracción - Acero Inoxidable
- Ducto suministro - Lamina galvanizada
- Ducto suministro - Acero Inoxidable

- CE: Compuerta Estanca
- DB: Damper de Balanceo
- DG: Damper de Gravedad

- UMA: Unidad Manejadora
- UC: Unidad Condensadora

- DFL: Difusor de flujo laminar
- DS: Difusor de Suministro
- RE: Rejilla de extracción

CONVENCIONES

REVISIONES:

#	Descripción	Fecha
2	Diseño HVAC	26/02/2022

CONTENIDO:

Coordinación

DIRECCIÓN DEL PROYECTO:  
William Eduardo Salamanca

MAT. CN230-49310

APROBÓ:  
Edgar Andres Barrera Vega

MAT. CN230-131979

ELABORÓ:  
Autor

Vo Bo CLIENTE: Vo Bo CLIENTE:

PROYECTO:

Laboratorio BSL-3

CLIENTE:



FECHA: 26/02/2022 ESCALA: 1 : 50

VERSIÓN: 2 PLANO No: Autorizador

PLANO No: VM-09