


SIMBOLO	TIPO	OBSERVACIONES
	LAMPARA SENCILLA	LED 56 W.IP65.IK10
	REFLECTOR RGB	LED 30 W.IP66.IK07
	LAMPARA EMPOTRADA	LED 30 W.IP66.IK07
	LAMPARA PISO 3 RGB	LED 20 W.IP66.IK07
	BALIZA 3W	PILONA-BALIZA.80CM LED 3W. ACERO INOXIDABLE OBRA CONTRATADA PREVIAMENTE
	INST. EXISTENTE	

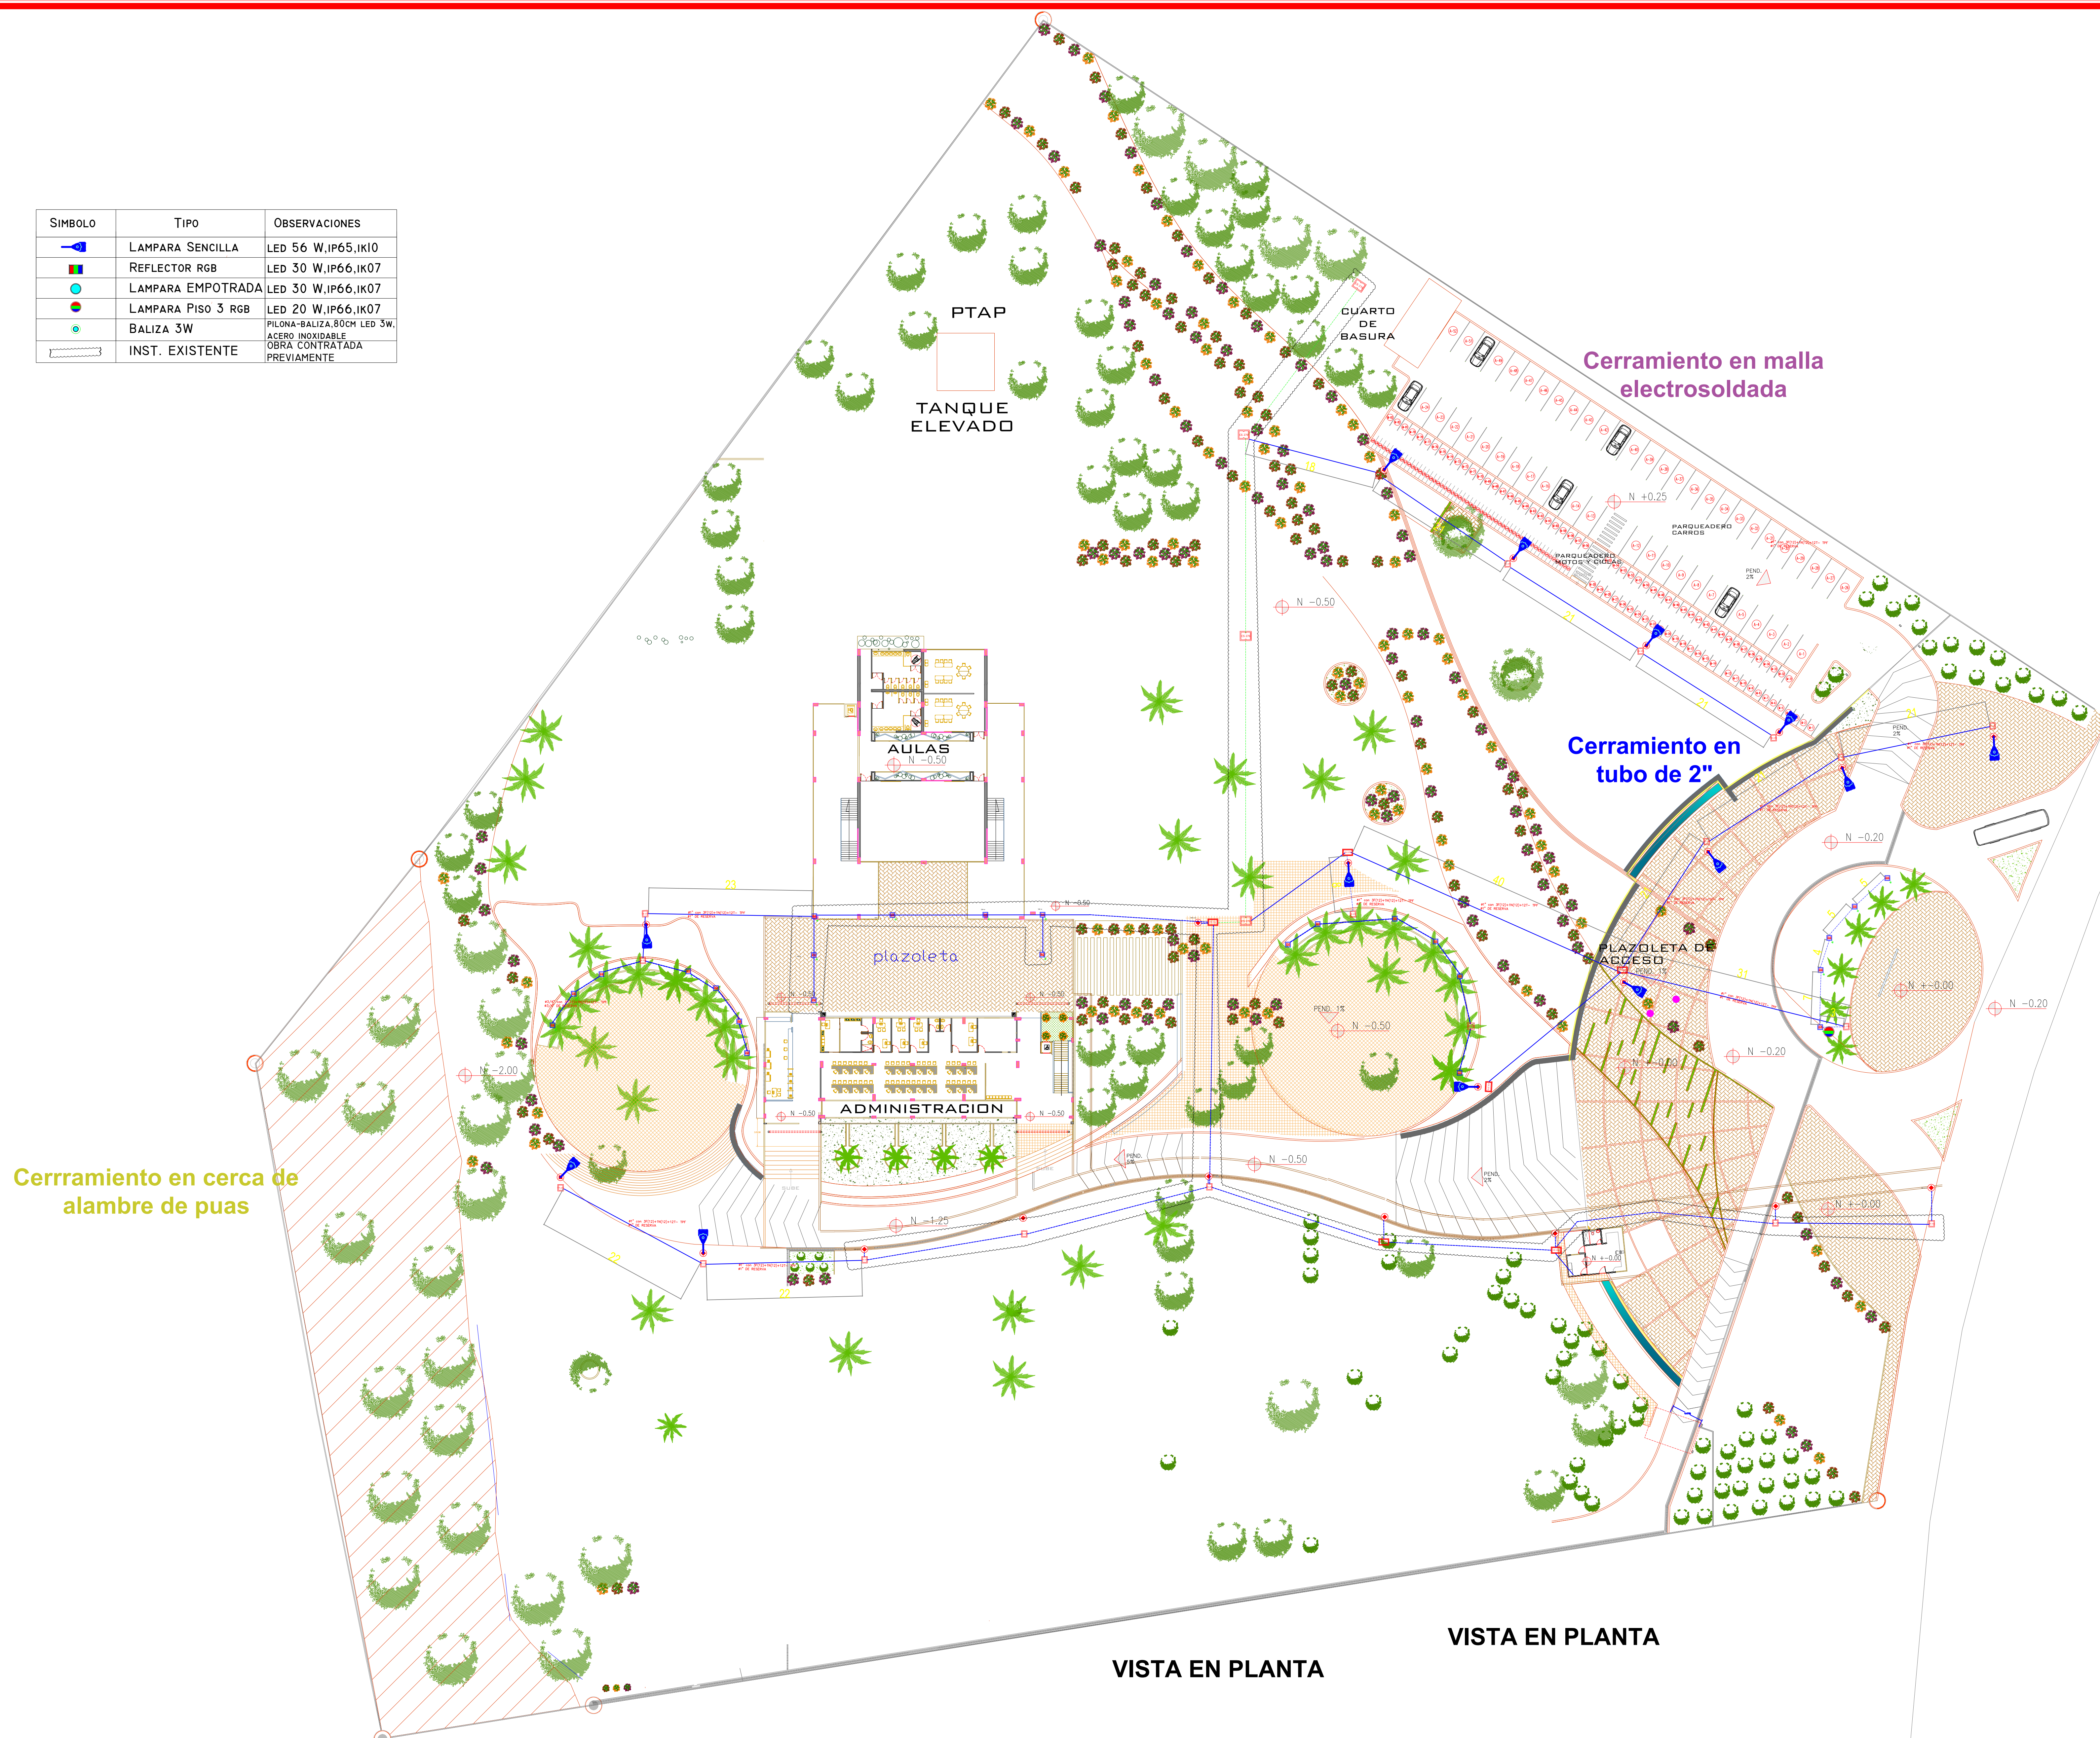

VISTA EN PLANTA



UNIVERSIDAD DE LOS LLANOS  
SECCIONAL GRANADA

PROYECTO:  
CERRAMIENTO Y URBANISMO UNIVERSIDAD  
DE LOS LLANOS SECCIONAL GRANADA

CONTIENE:  
COMPONENTE ELECTRICO EXTERIOR

Elaboro:  
Daniel Sabogal Cruz

VoBo:

ESCALA 1:250  
FECHA ENERO 2018

PLANO